


PLANTA BAIXA

ESC: 1/100

EXECUTAR COBERTURA EM FIBROCIMENTO E ESTRUTURA METÁLICA
PREVER LUMINÁRIAS E INTERRUPTOR


RETIRAR PORTA DE MADEIRA
DETERIORADA
INSTALAR PORTA EM VENEZIANA
DE ALUMÍNIO

EXECUTAR ABERTURA DE VÃO
E INSTALAR ESQUADRIA DE
ALUMÍNIO E VIDRO COM PASSA PRATOS

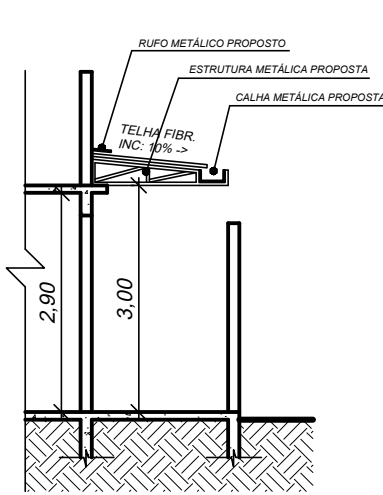


CORTE A-B

ESC: 1/100

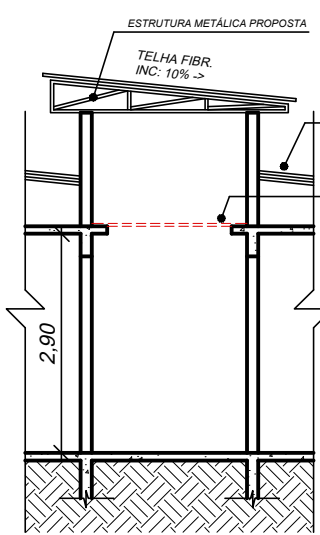

CORTE C-D

ESC: 1/100

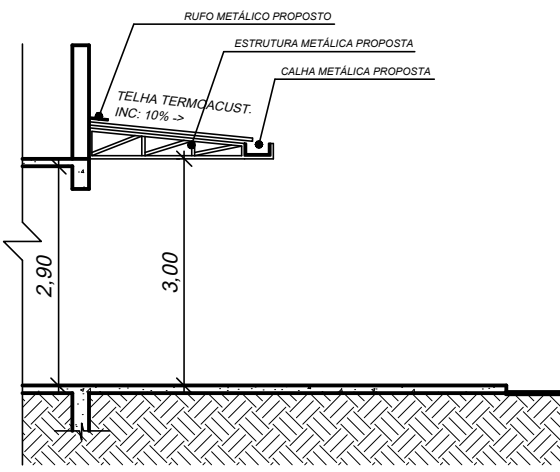

CORTE E-F

ESC: 1/100



LEGENDA

- ALVENARIA EXISTENTE
- ALVENARIA A CONSTRUIR
- ALVENARIA A DEMOLIR
- TOMADA ELÉTRICA
- INTERRUPTOR
- LUMINÁRIA

DESCRIÇÃO DOS REVESTIMENTOS A REFORMAR

- EXECUTAR LIXAMENTO DE PINTURA ANTIGA E EXECUTAR NOVA PINTURA
- REMOVER REBOCO DETERIORADO, EXECUTAR IMPERMEABILIZAÇÃO, NOVO REBOCO E PINTURA
- REMOVER REBOCO DETERIORADO E EXECUTAR REVESTIMENTO CERÂMICO

OBS.: INTERVENÇÃO PREVISTA SOMENTE ONDE INDICADO COM A SIMBOLOGIA ACIMA.

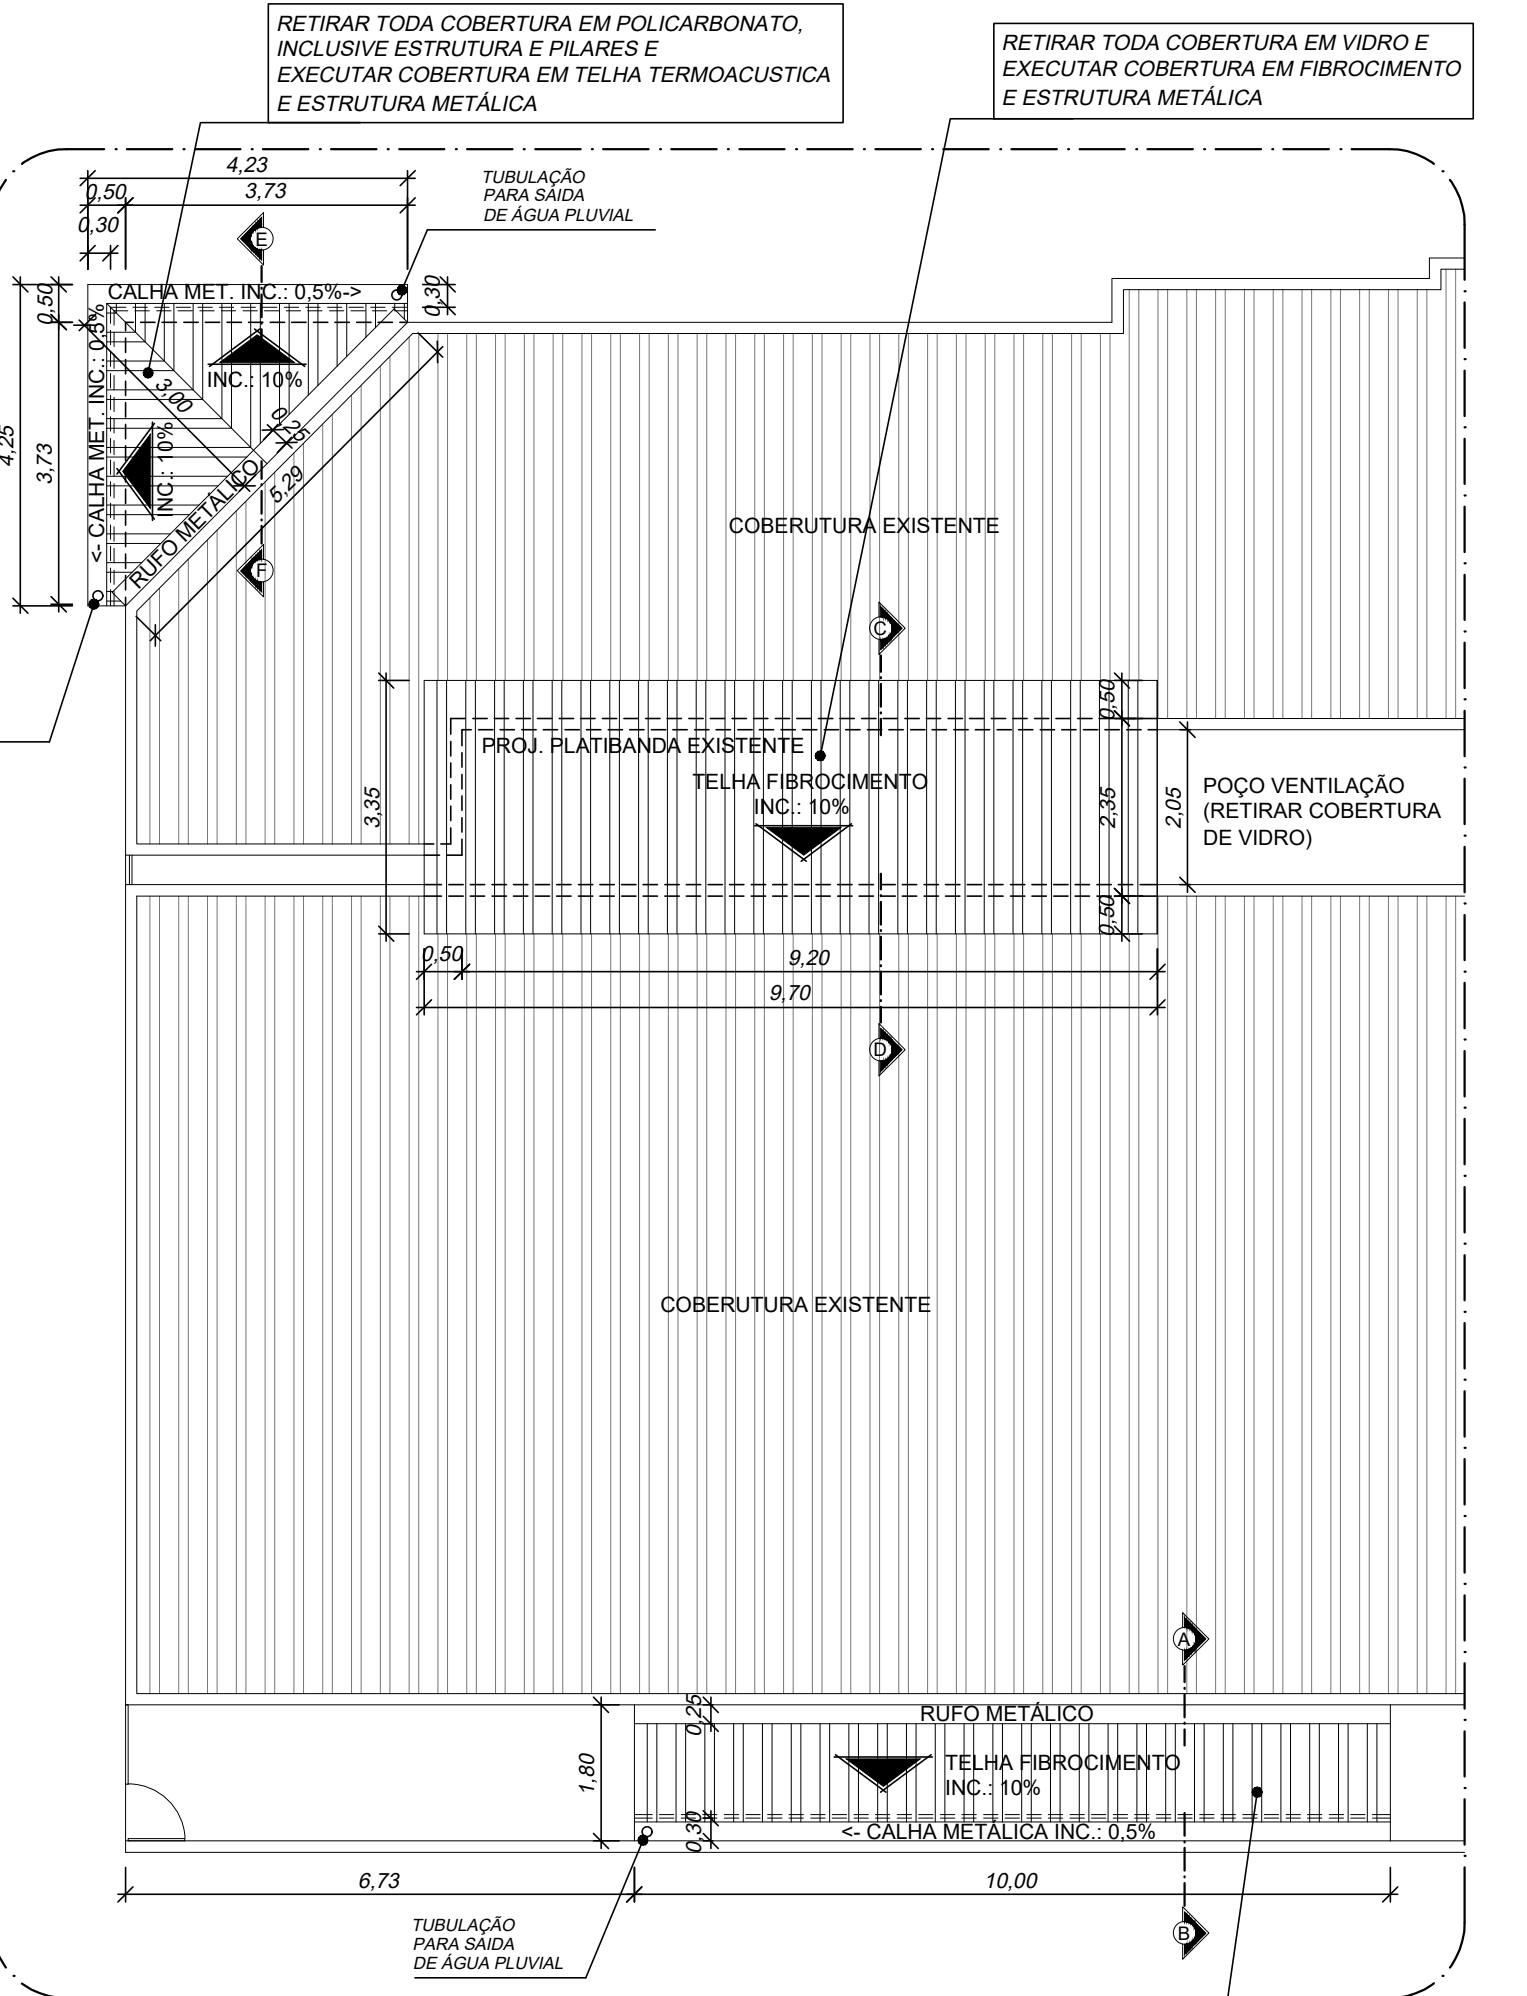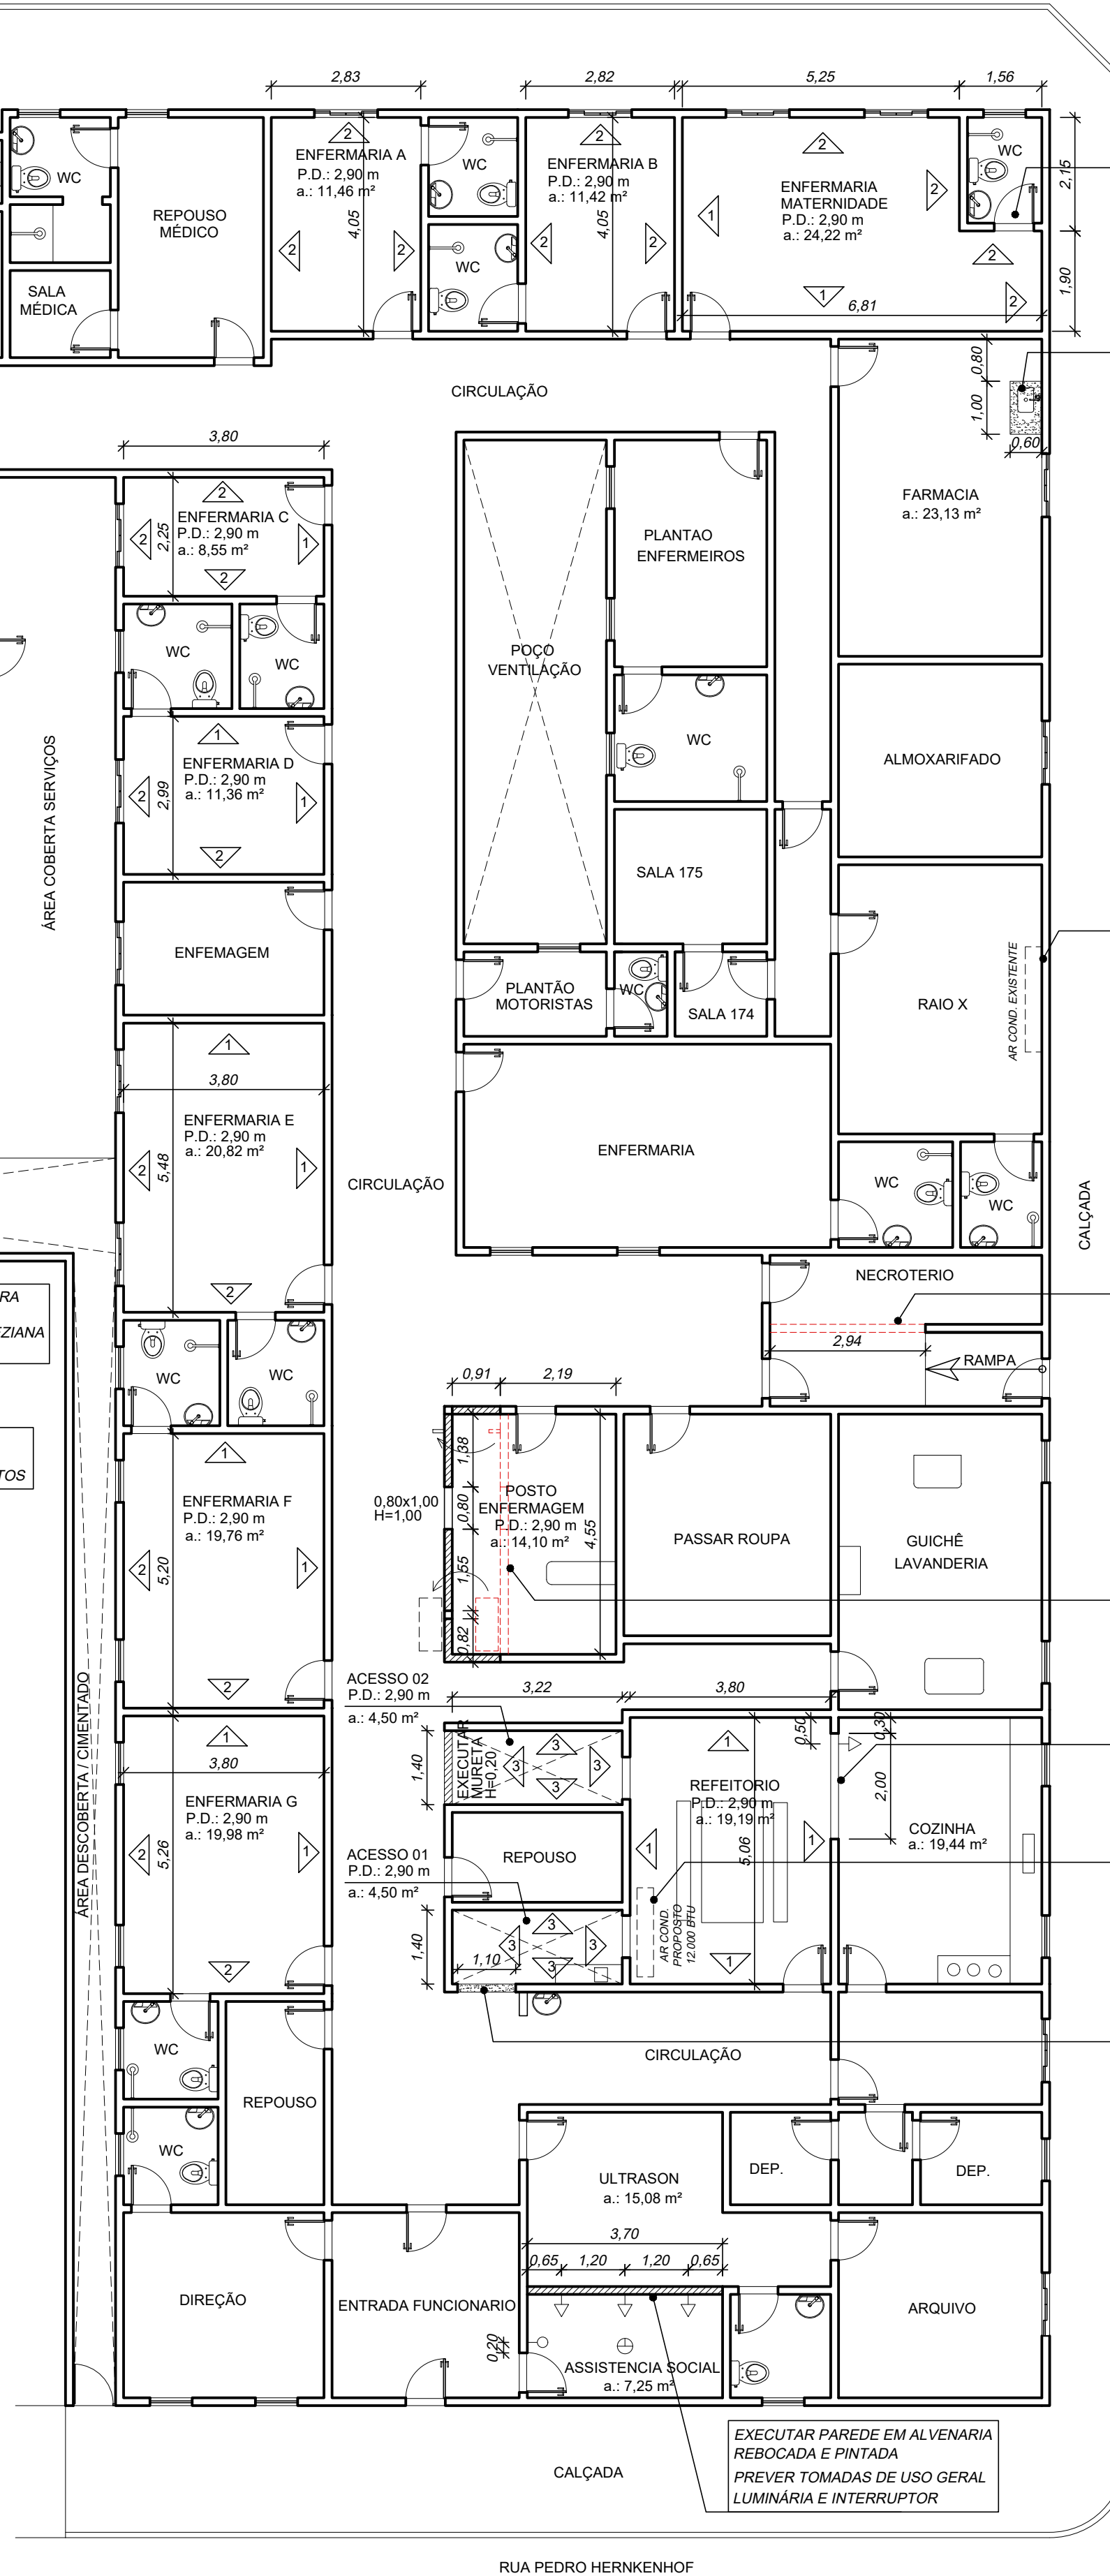

PLANTA DE COBERTURA

ESC: 1/100

EXECUTAR COBERTURA EM FIBROCIMENTO E ESTRUTURA METÁLICA

ARCHANJO
DELABIANCA

ARQUITETURA

REFORMA - HOSPITAL MUNICIPAL DE PINHEIROS

LOCAL:

RUA MAL. COSTA E SILVA
PINHEIROS - ES

PROPRIETÁRIO:

PREFEITURA MUNICIPAL DE PINHEIROS

AUTOR DO PROJETO:

ARCHANJO STOCLER DELABIANCA - CAU A58523-B

RESPONSÁVEL TÉCNICO:

CONTEÚDO DA PRANCHA:
PLANTA BAIXA, COBERTURA, CORTES,
TABELAS E DETALHES

PRANCHA:

01/01

CONTATO
98148-1347
astocler@gmail.com

ESCALA:
INDICADA

DESENHO:
DANIEL

DATA:
MARÇO/2023

ATUALIZAÇÃO:
20/MARÇO/23