


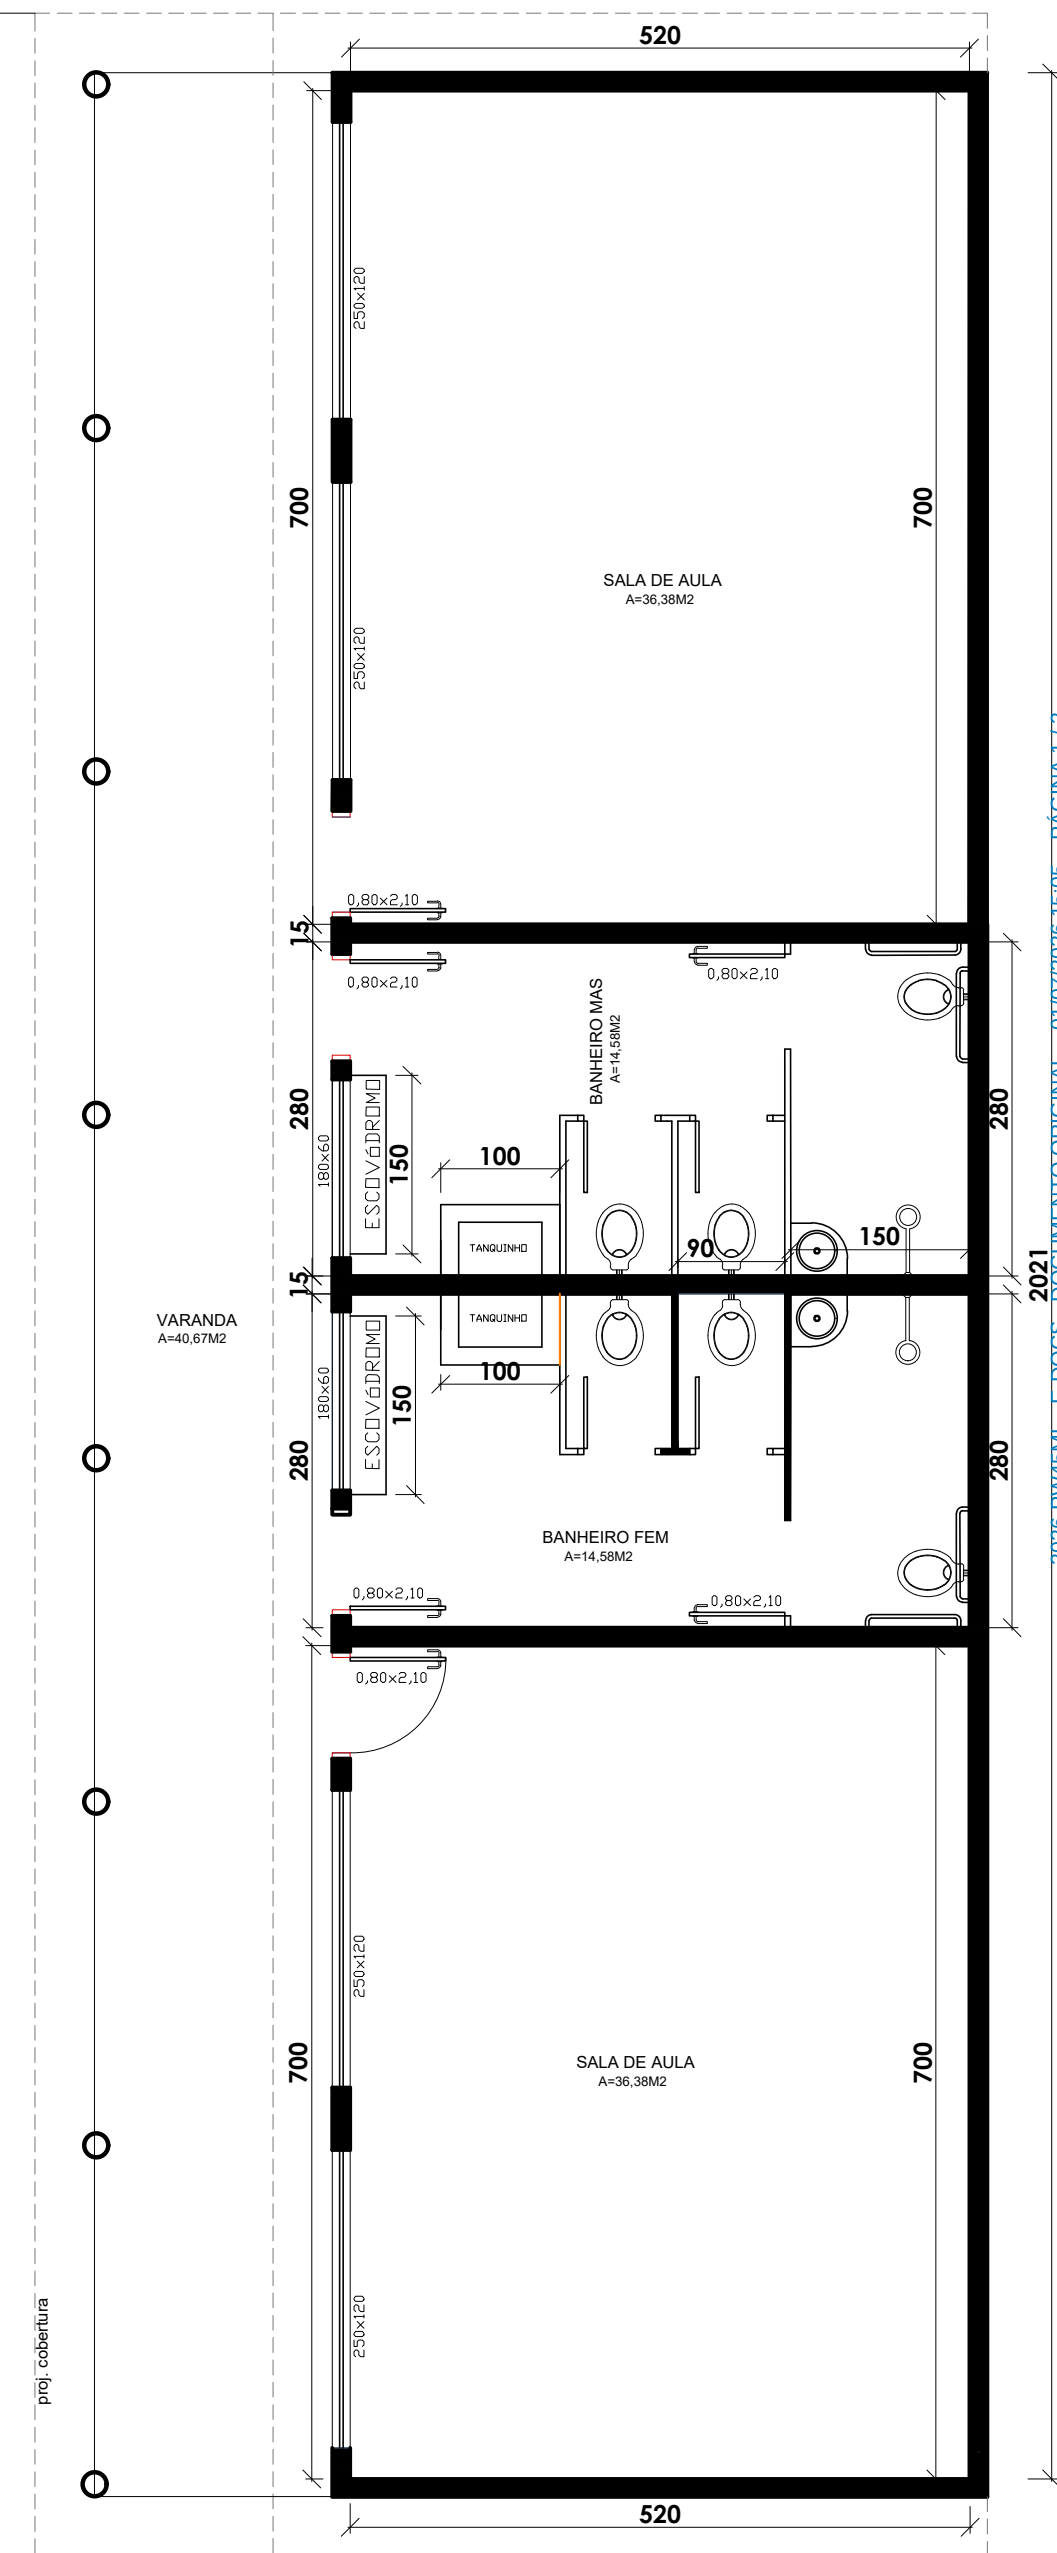

Documento original assinado eletronicamente, conforme MP 2200-2/2001, art. 10, § 2º, por:

EWAGNER SANTOS AZEVEDO
DIRETOR TECNICO DE ENGENHARIA
DENG - SUGOV - PMPINH
assinado em 01/07/2026 15:05:57 -03:00




INFORMAÇÕES DO DOCUMENTO

Documento capturado em 01/07/2026 15:05:57 (HORÁRIO DE BRASÍLIA - UTC-3)
por EWAGNER SANTOS AZEVEDO (DIRETOR TECNICO DE ENGENHARIA - DENG - SUGOV - PMPINH)
Valor Legal: ORIGINAL | Natureza: DOCUMENTO NATO-DIGITAL

A disponibilidade do documento pode ser conferida pelo link: <https://e-docs.es.gov.br/d/2026-PW45ML>

BANHEIRO MASC. E FEM. INFANTIL

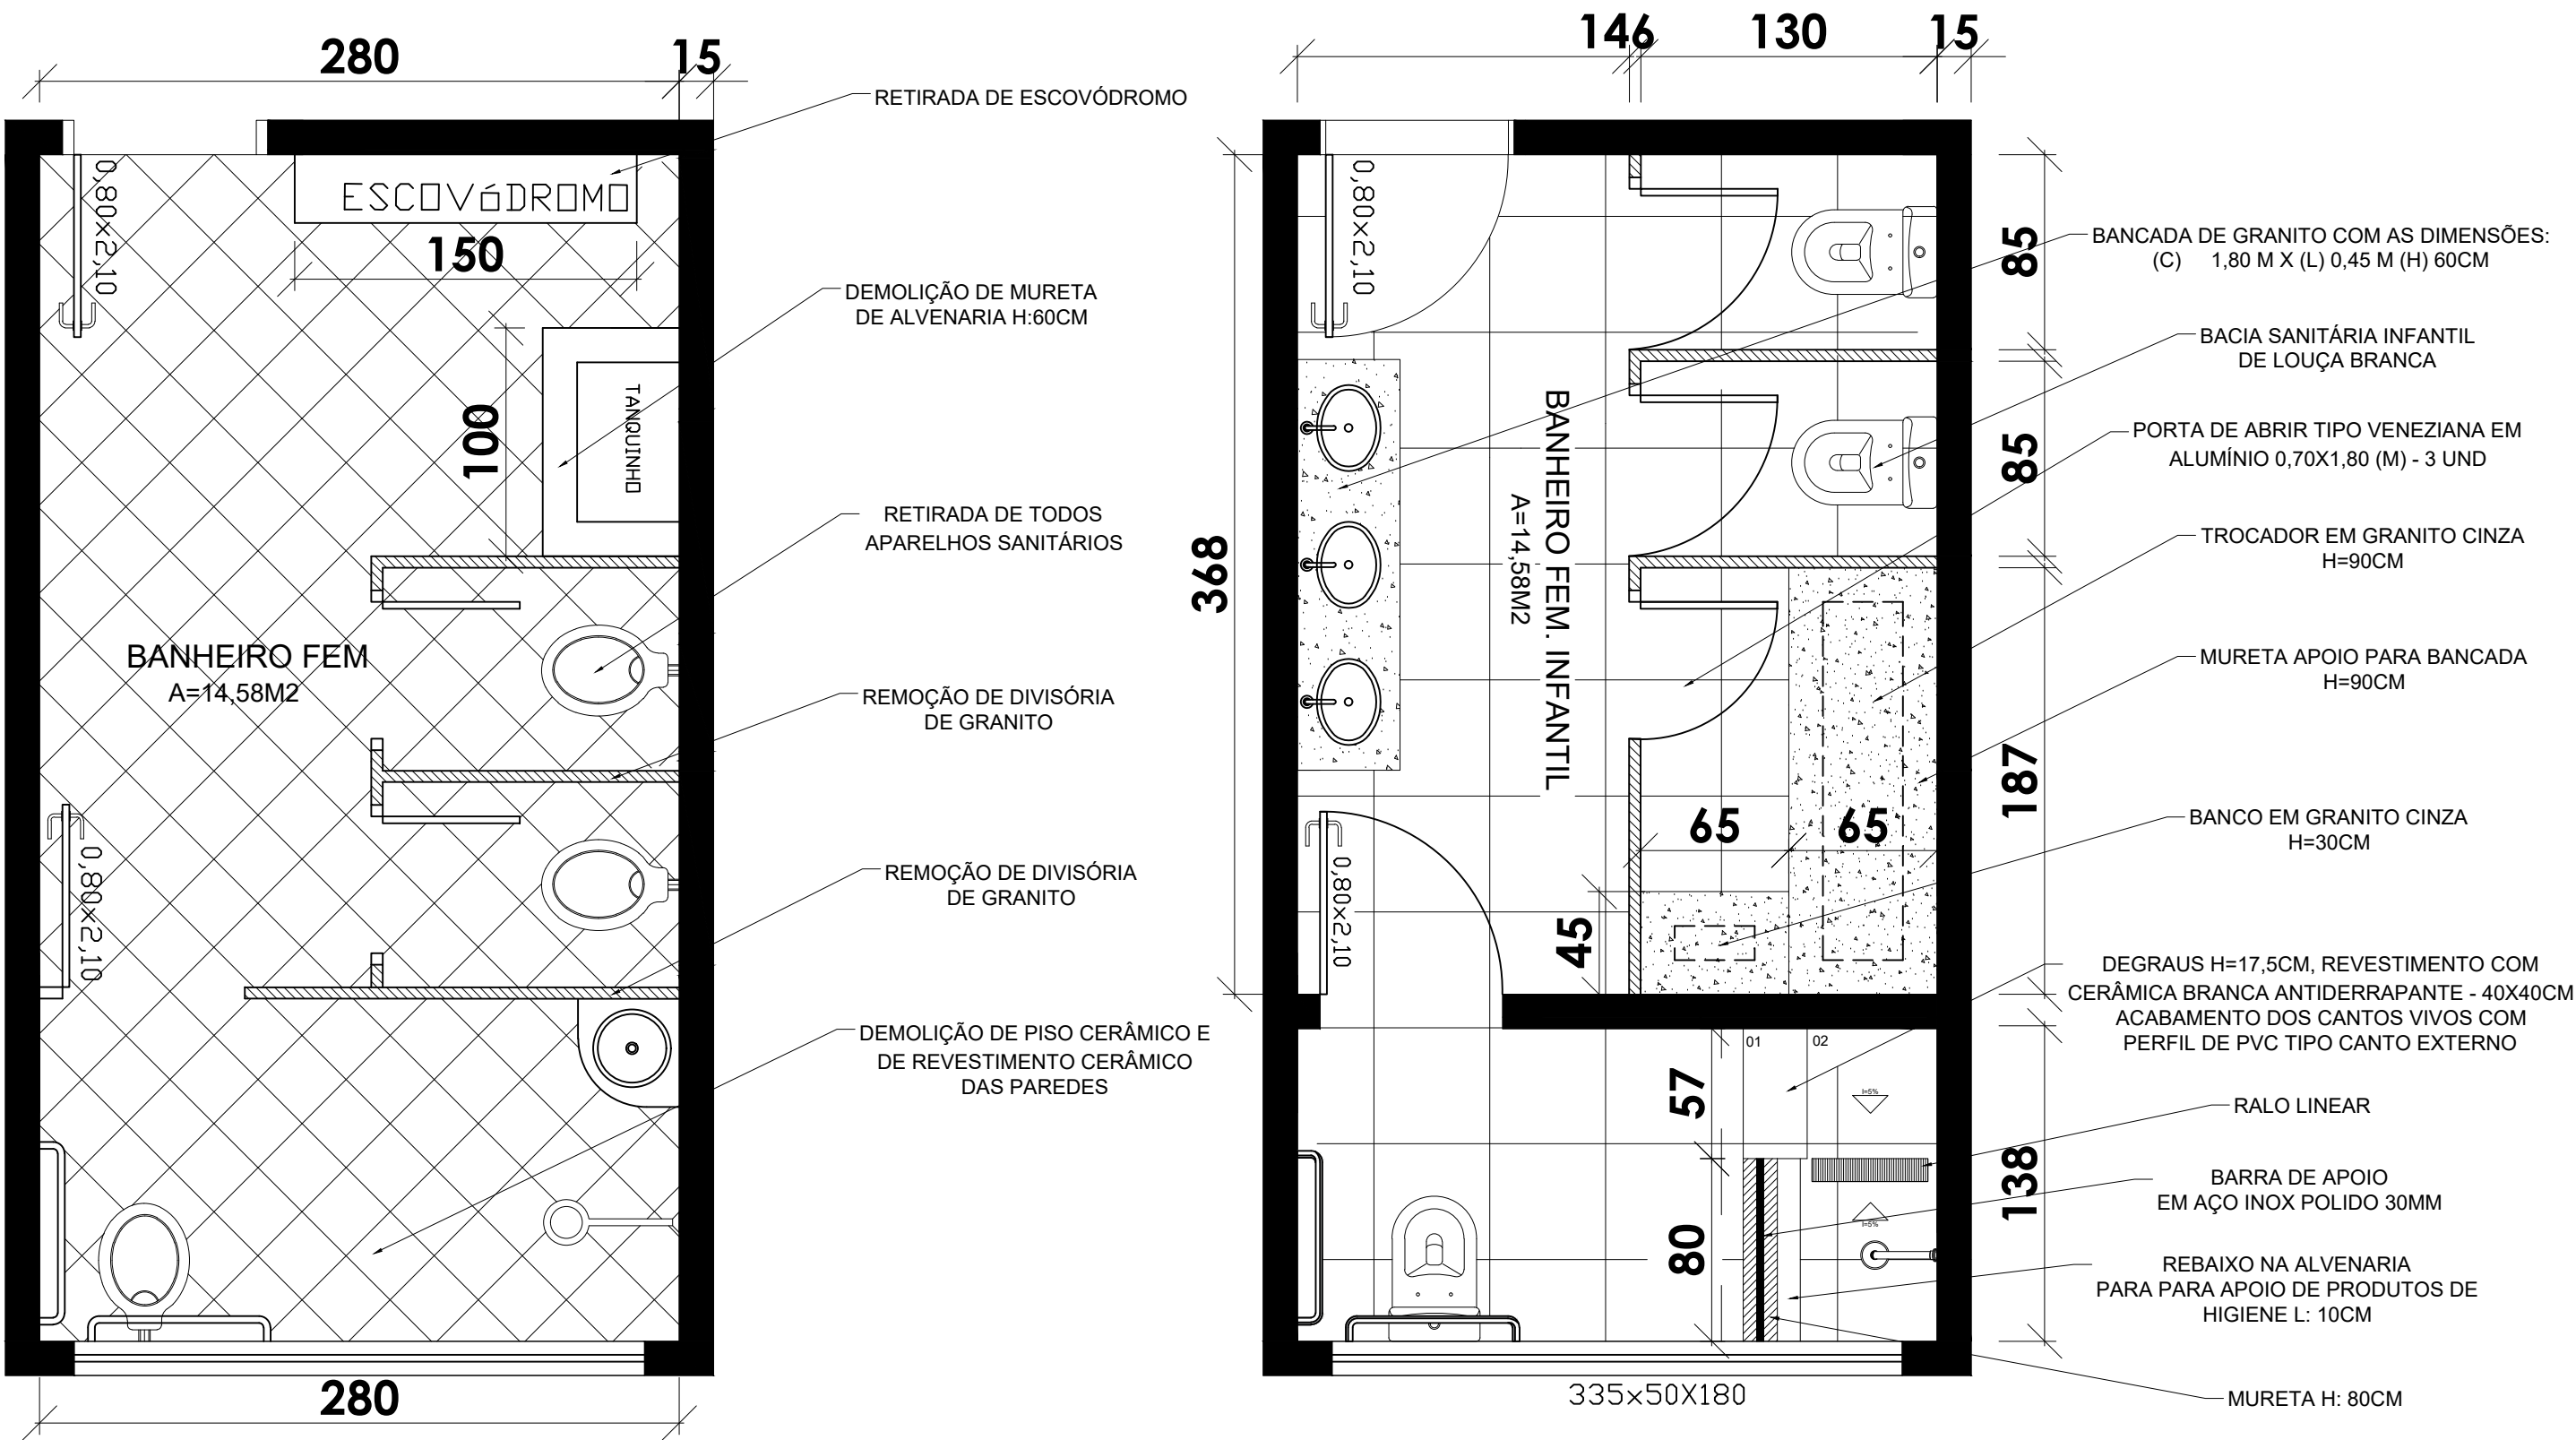

Documento original assinado eletronicamente, conforme MP 2200-2/2001, art. 10, § 2º, por:

EWAGNER SANTOS AZEVEDO
DIRETOR TECNICO DE ENGENHARIA
DENG - SUGOV - PMPINH
assinado em 01/07/2026 15:05:57 -03:00





INFORMAÇÕES DO DOCUMENTO

Documento capturado em 01/07/2026 15:05:57 (HORÁRIO DE BRASÍLIA - UTC-3)
por EWAGNER SANTOS AZEVEDO (DIRETOR TECNICO DE ENGENHARIA - DENG - SUGOV - PMPINH)
Valor Legal: ORIGINAL | Natureza: DOCUMENTO NATO-DIGITAL

A disponibilidade do documento pode ser conferida pelo link: <https://e-docs.es.gov.br/d/2026-3W1R8H>

BANHEIRO MASC. E FEM. INFANTIL

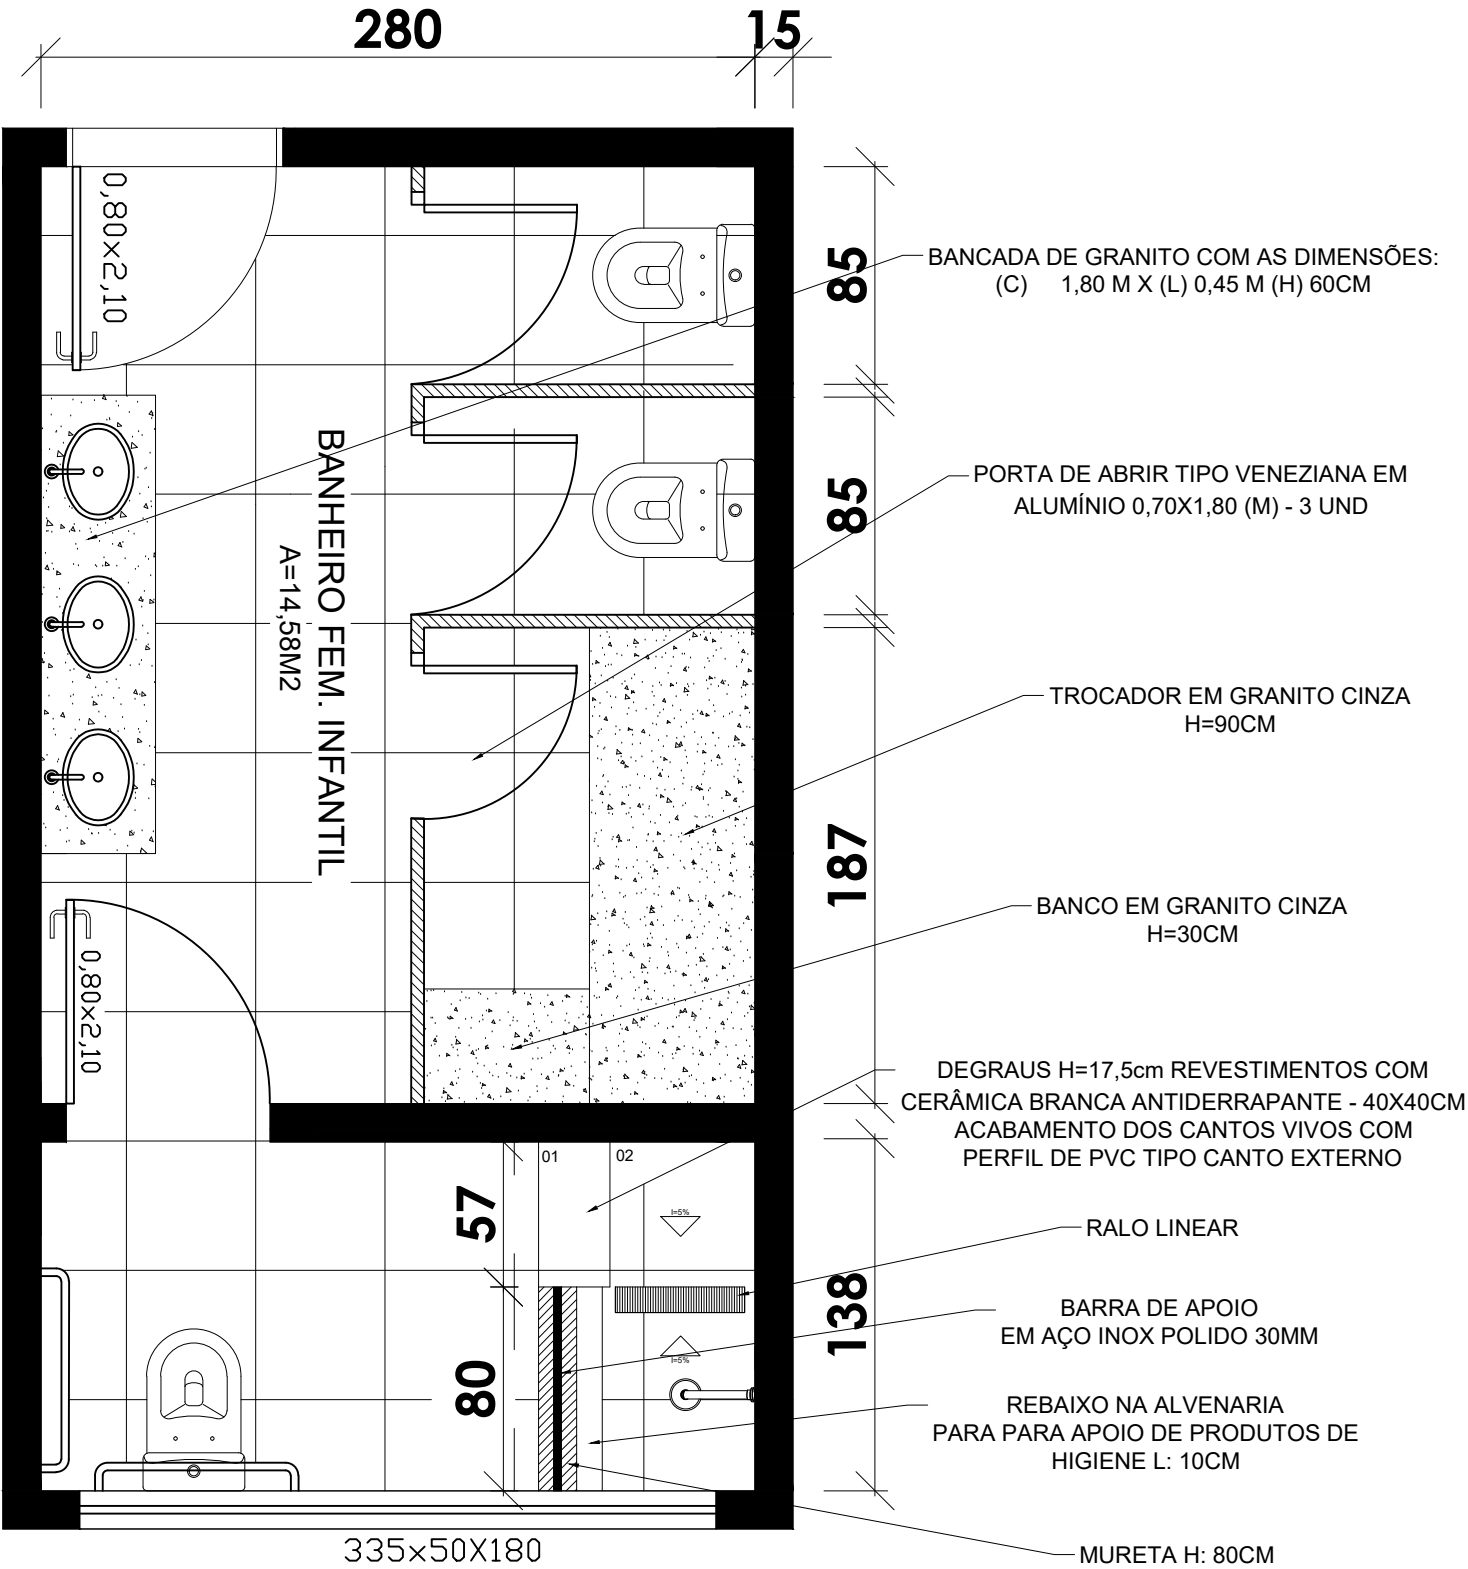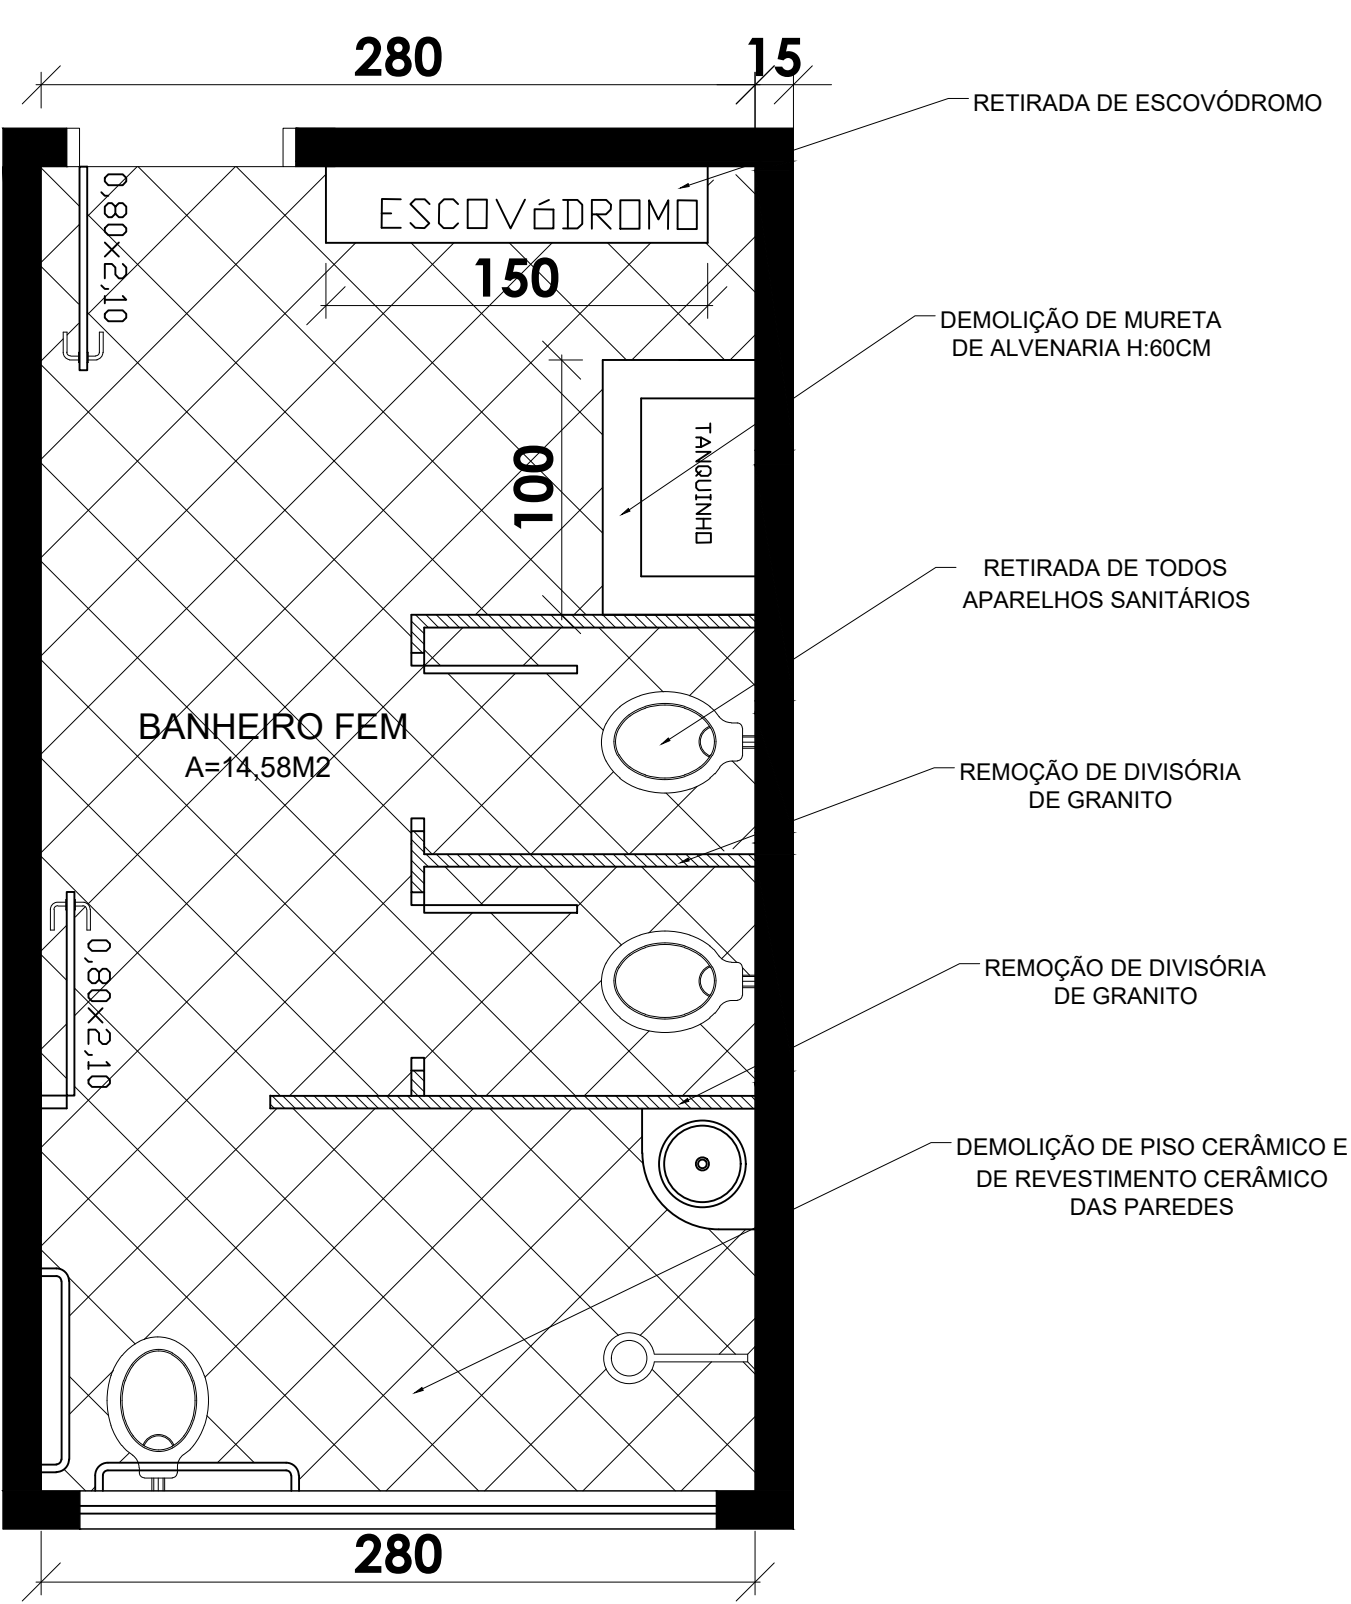

Documento original assinado eletronicamente, conforme MP 2200-2/2001, art. 10, § 2º, por:


EWAGNER SANTOS AZEVEDO
DIRETOR TECNICO DE ENGENHARIA
DENG - SUGOV - PMPINH
assinado em 01/07/2026 15:05:58 -03:00



INFORMAÇÕES DO DOCUMENTO

Documento capturado em 01/07/2026 15:05:58 (HORÁRIO DE BRASÍLIA - UTC-3)
por EWAGNER SANTOS AZEVEDO (DIRETOR TECNICO DE ENGENHARIA - DENG - SUGOV - PMPINH)
Valor Legal: ORIGINAL | Natureza: DOCUMENTO NATO-DIGITAL

A disponibilidade do documento pode ser conferida pelo link: <https://e-docs.es.gov.br/d/2026-7JZR4R>

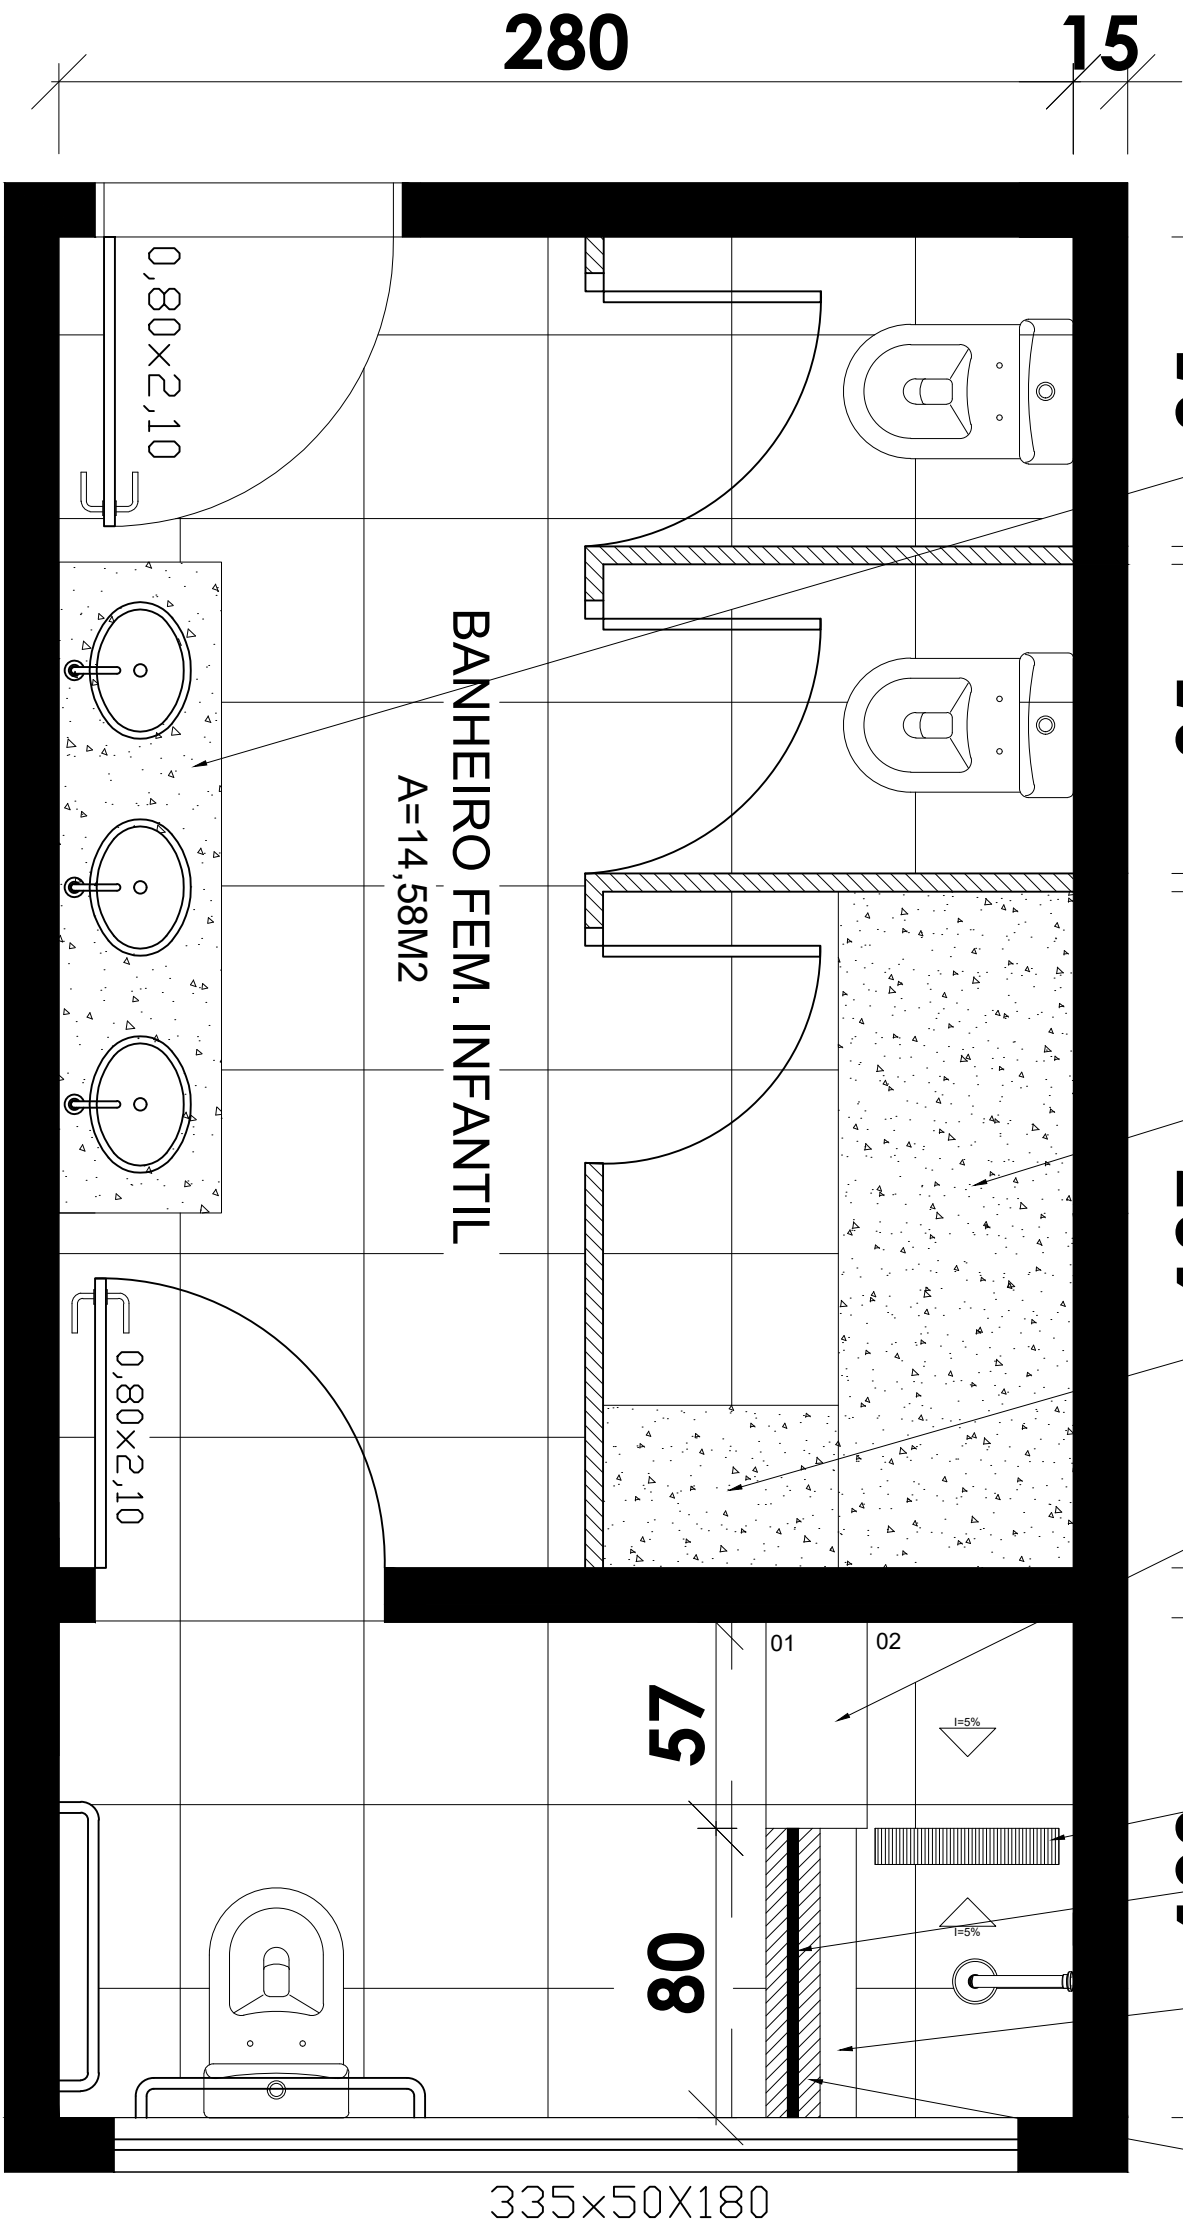

BANCADA DE GRANITO COM AS DIMENSÕES:
(C) 1,80 M X (L) 0,45 M (H) 60CM

TROCADOR EM GRANITO CINZA
H=90CM

BANCO EM GRANITO CINZA
H=30CM

DEGRAUS H=17,5cm REVESTIMENTOS COM
CERÂMICA BRANCA ANTIDERRAPANTE - 40X40CM
ACABAMENTO DOS CANTOS VIVOS COM
PERFIL DE PVC TIPO CANTO EXTERNO

RALO LINEAR

BARRA DE APOIO
EM AÇO INOX POLIDO 30MM

REBAIXO NA ALVENARIA
PARA PARA APOIO DE PRODUTOS DE
HIGIENE L: 10CM

MURETA H: 80CM

Documento original assinado eletronicamente, conforme MP 2200-2/2001, art. 10, § 2º, por:


EWAGNER SANTOS AZEVEDO
DIRETOR TECNICO DE ENGENHARIA
DENG - SUGOV - PMPINH
assinado em 01/07/2026 15:05:58 -03:00



INFORMAÇÕES DO DOCUMENTO

Documento capturado em 01/07/2026 15:05:58 (HORÁRIO DE BRASÍLIA - UTC-3)
por EWAGNER SANTOS AZEVEDO (DIRETOR TECNICO DE ENGENHARIA - DENG - SUGOV - PMPINH)
Valor Legal: ORIGINAL | Natureza: DOCUMENTO NATO-DIGITAL

A disponibilidade do documento pode ser conferida pelo link: <https://e-docs.es.gov.br/d/2026-TB746V>

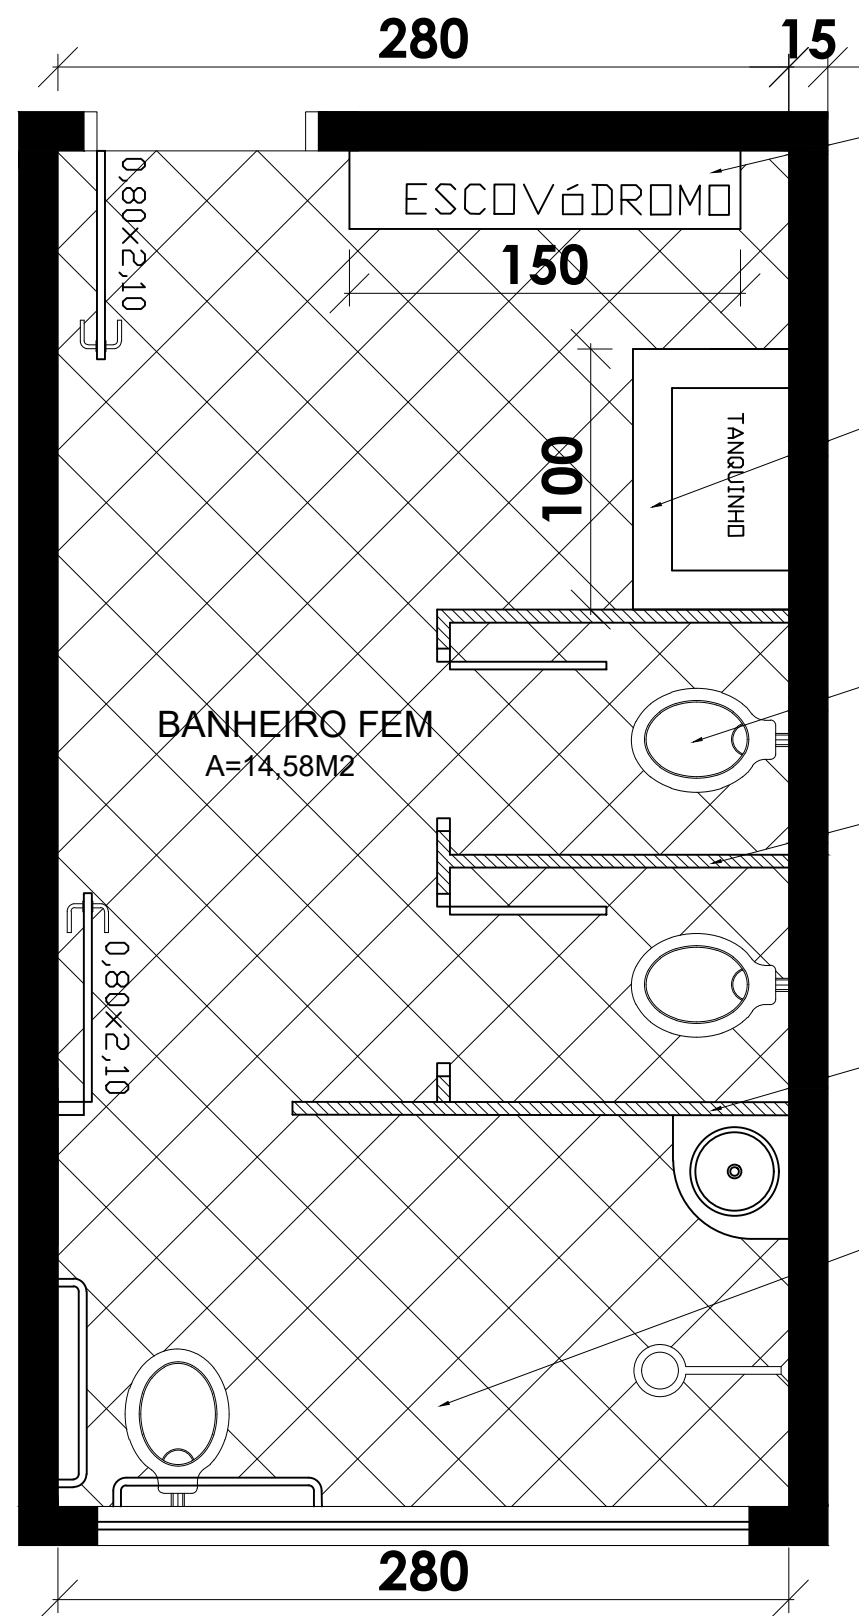

RETIRADA DE ESCOVÓDROMO

DEMOLIÇÃO DE MURETA DE ALVENARIA H:60CM

RETIRADA DE TODOS APARELHOS
SANITÁRIOS

REMOÇÃO DE DIVISÓRIA DE GRANITO

REMOÇÃO DE DIVISÓRIA DE GRANITO

DEMOLIÇÃO DE PISO CERÂMICO E
DE REVESTIMENTO CERÂMICO
DAS PAREDES



Documento original assinado eletronicamente, conforme MP 2200-2/2001, art. 10, § 2º, por:

EWAGNER SANTOS AZEVEDO
DIRETOR TECNICO DE ENGENHARIA
DENG - SUGOV - PMPINH
assinado em 01/07/2026 15:05:58 -03:00




INFORMAÇÕES DO DOCUMENTO

Documento capturado em 01/07/2026 15:05:58 (HORÁRIO DE BRASÍLIA - UTC-3)
por EWAGNER SANTOS AZEVEDO (DIRETOR TECNICO DE ENGENHARIA - DENG - SUGOV - PMPINH)
Valor Legal: ORIGINAL | Natureza: DOCUMENTO NATO-DIGITAL

A disponibilidade do documento pode ser conferida pelo link: <https://e-docs.es.gov.br/d/2026-1BW3SV>

BANHEIRO MASC. E FEM.

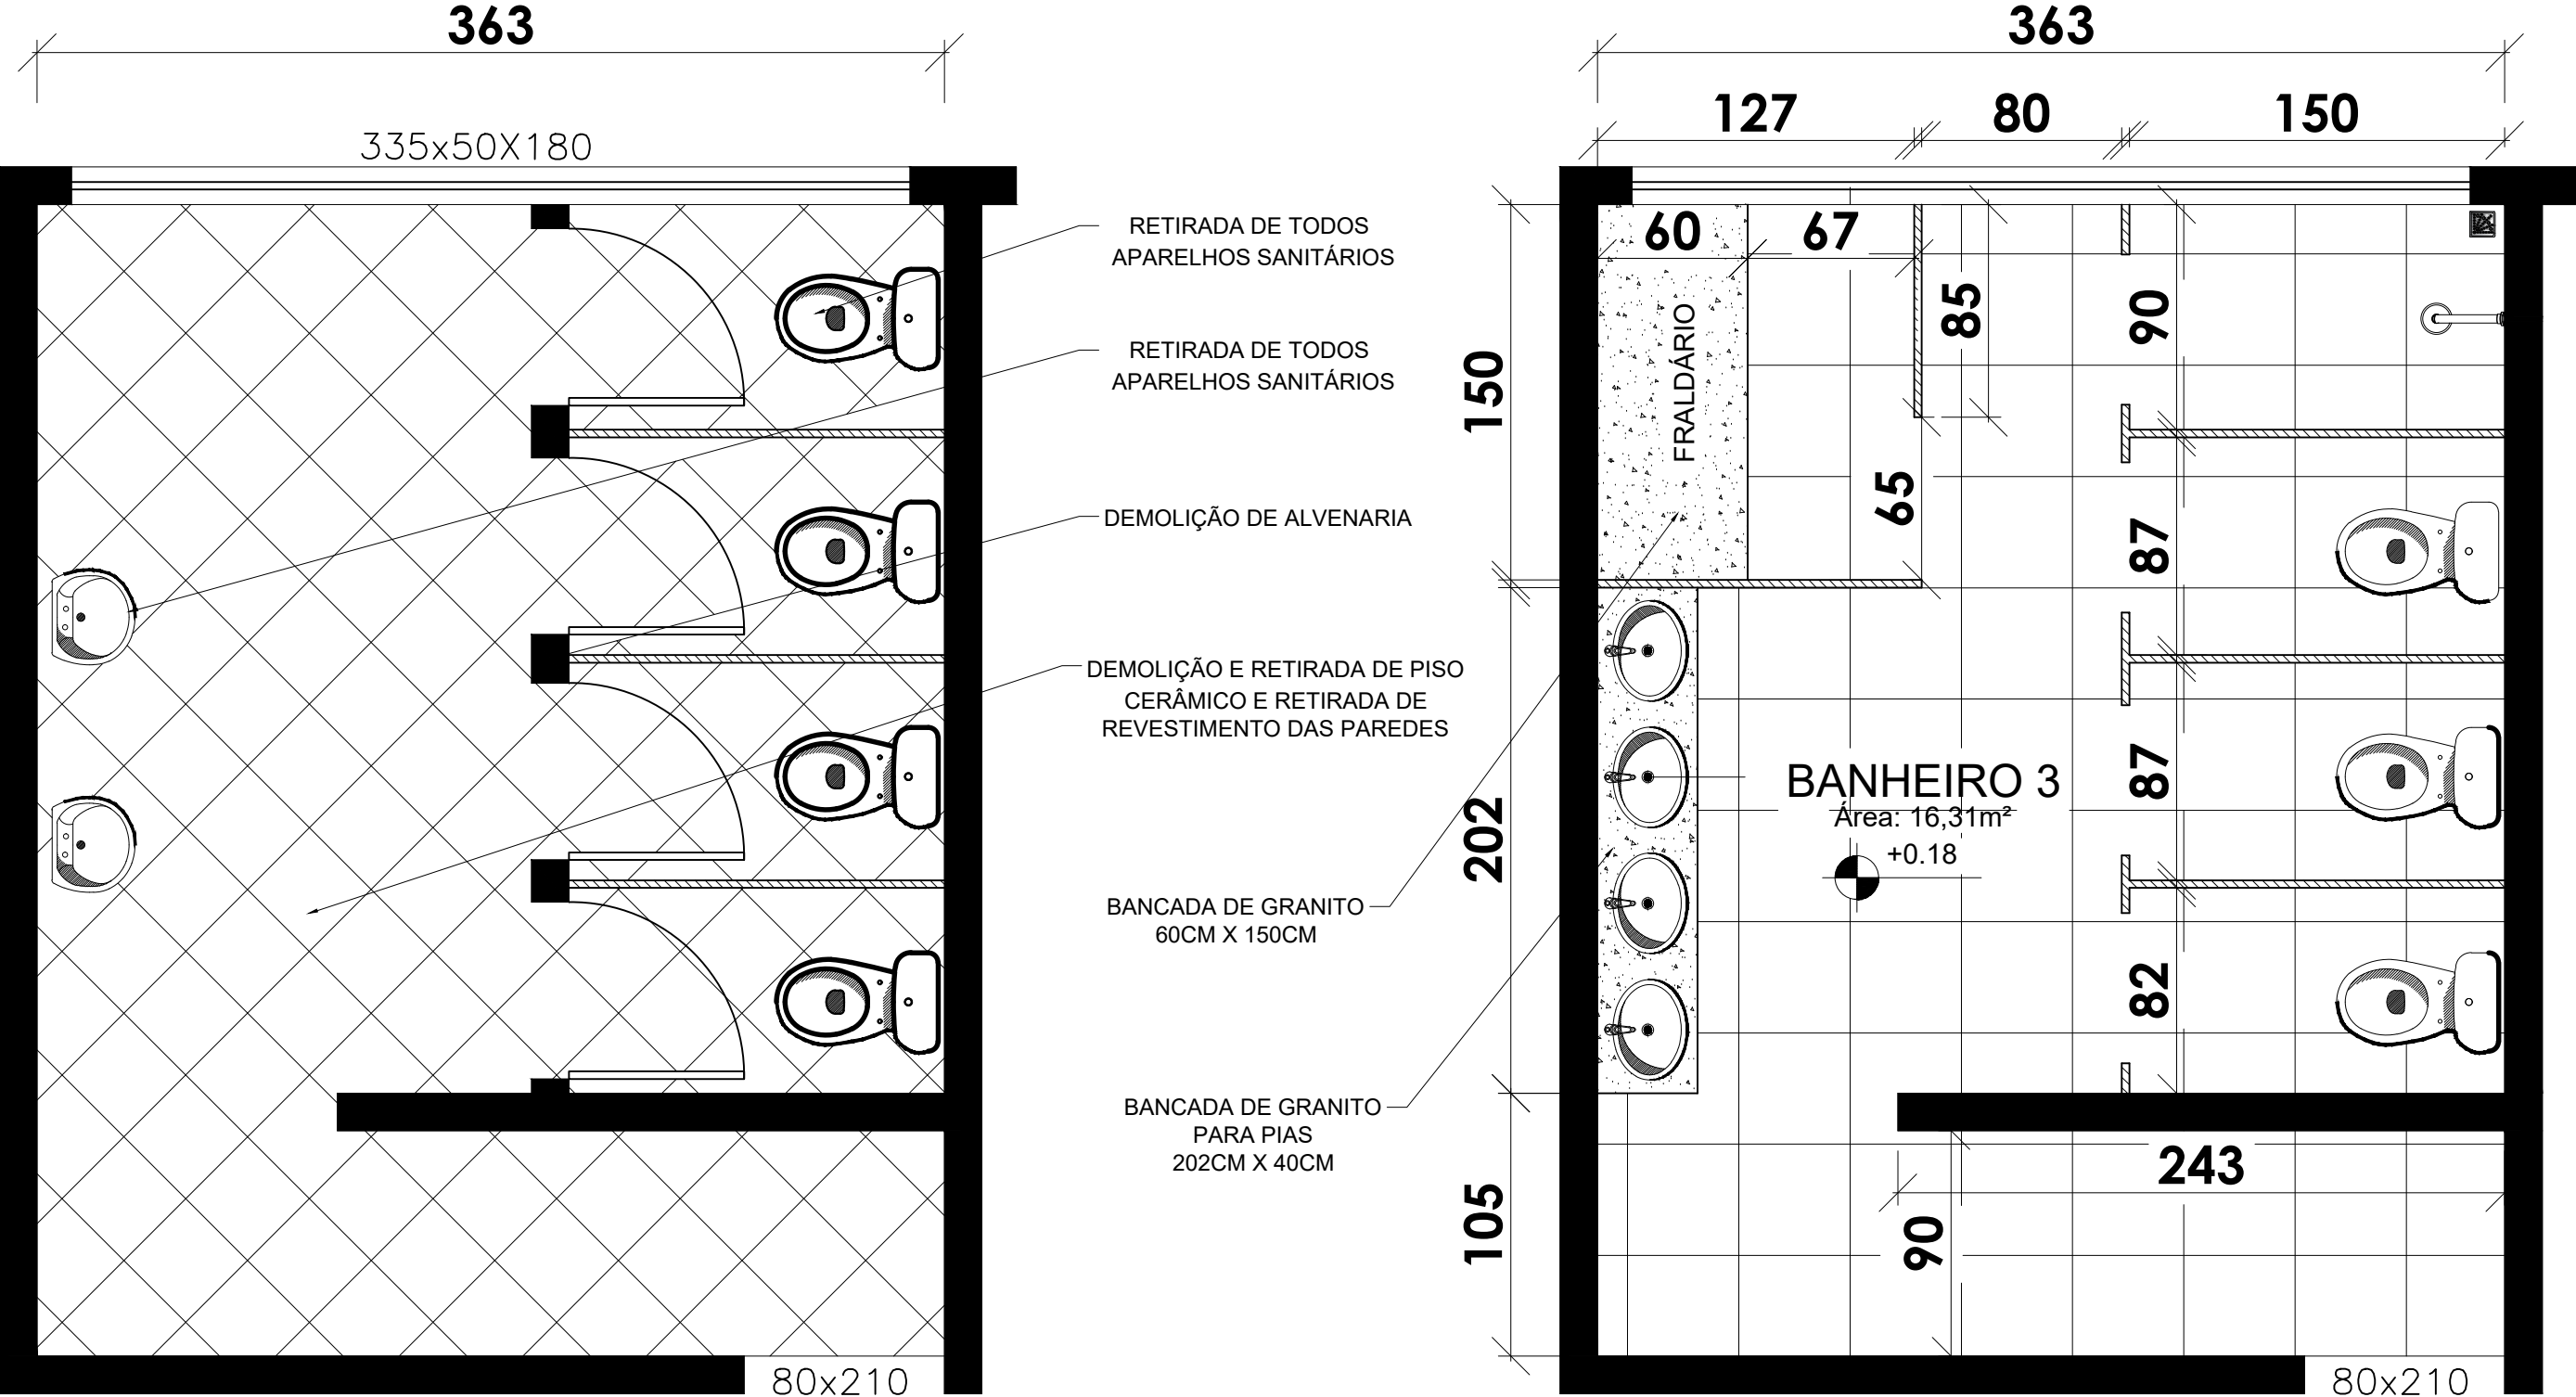

Documento original assinado eletronicamente, conforme MP 2200-2/2001, art. 10, § 2º, por:

EWAGNER SANTOS AZEVEDO
DIRETOR TECNICO DE ENGENHARIA
DENG - SUGOV - PMPINH
assinado em 01/07/2026 15:05:58 -03:00




INFORMAÇÕES DO DOCUMENTO

Documento capturado em 01/07/2026 15:05:58 (HORÁRIO DE BRASÍLIA - UTC-3)
por EWAGNER SANTOS AZEVEDO (DIRETOR TECNICO DE ENGENHARIA - DENG - SUGOV - PMPINH)
Valor Legal: ORIGINAL | Natureza: DOCUMENTO NATO-DIGITAL

A disponibilidade do documento pode ser conferida pelo link: <https://e-docs.es.gov.br/d/2026-6J86RQ>

BANHEIRO MASC. E FEM. FUNCIONÁRIOS

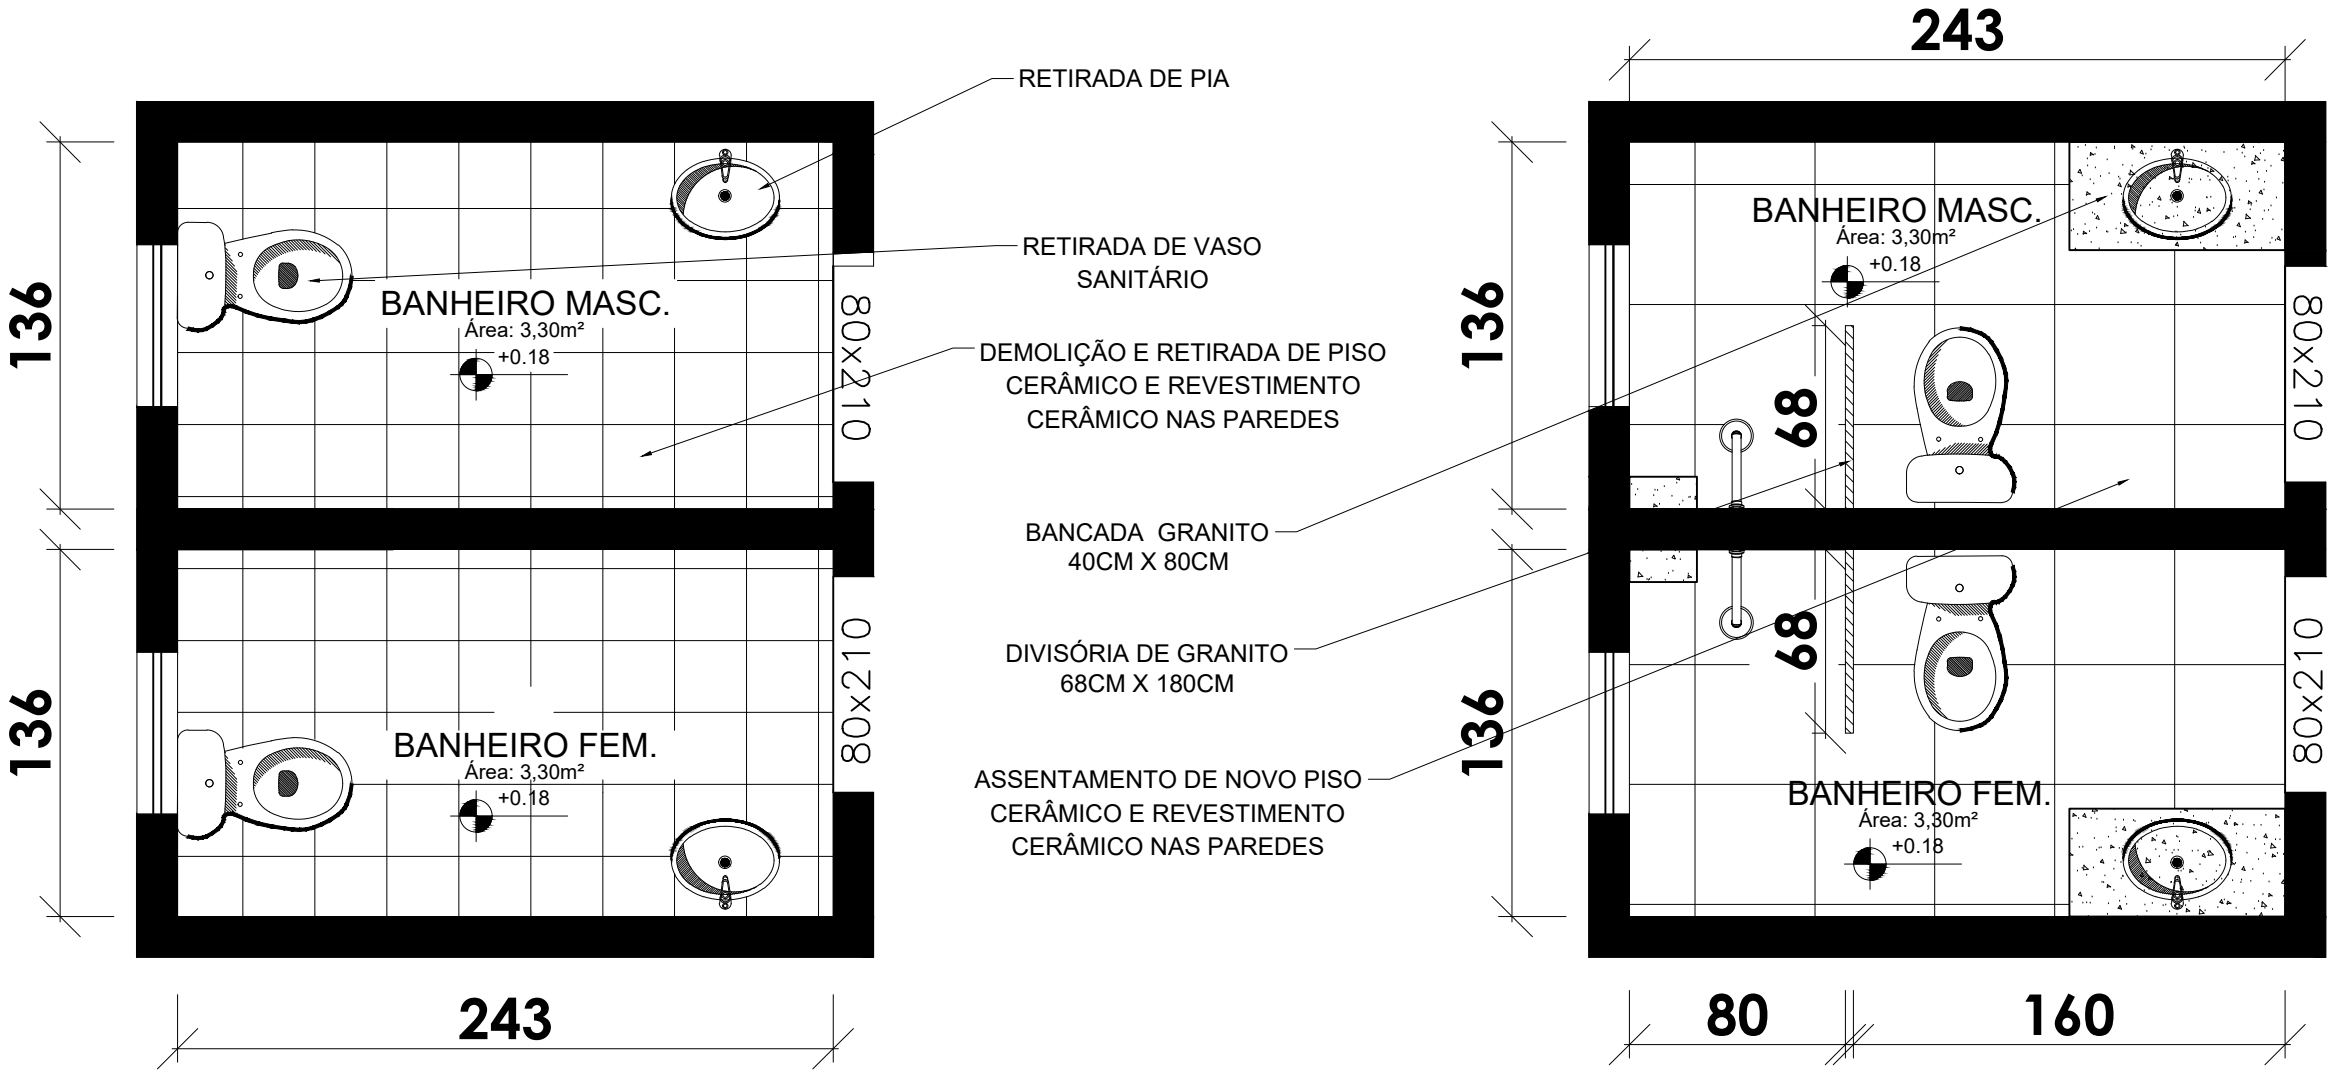

Documento original assinado eletronicamente, conforme MP 2200-2/2001, art. 10, § 2º, por:

EWAGNER SANTOS AZEVEDO
DIRETOR TECNICO DE ENGENHARIA
DENG - SUGOV - PMPINH
assinado em 01/07/2026 15:05:58 -03:00





INFORMAÇÕES DO DOCUMENTO

Documento capturado em 01/07/2026 15:05:58 (HORÁRIO DE BRASÍLIA - UTC-3)
por EWAGNER SANTOS AZEVEDO (DIRETOR TECNICO DE ENGENHARIA - DENG - SUGOV - PMPINH)
Valor Legal: ORIGINAL | Natureza: DOCUMENTO NATO-DIGITAL

A disponibilidade do documento pode ser conferida pelo link: <https://e-docs.es.gov.br/d/2026-3MHVLN>

COZINHA

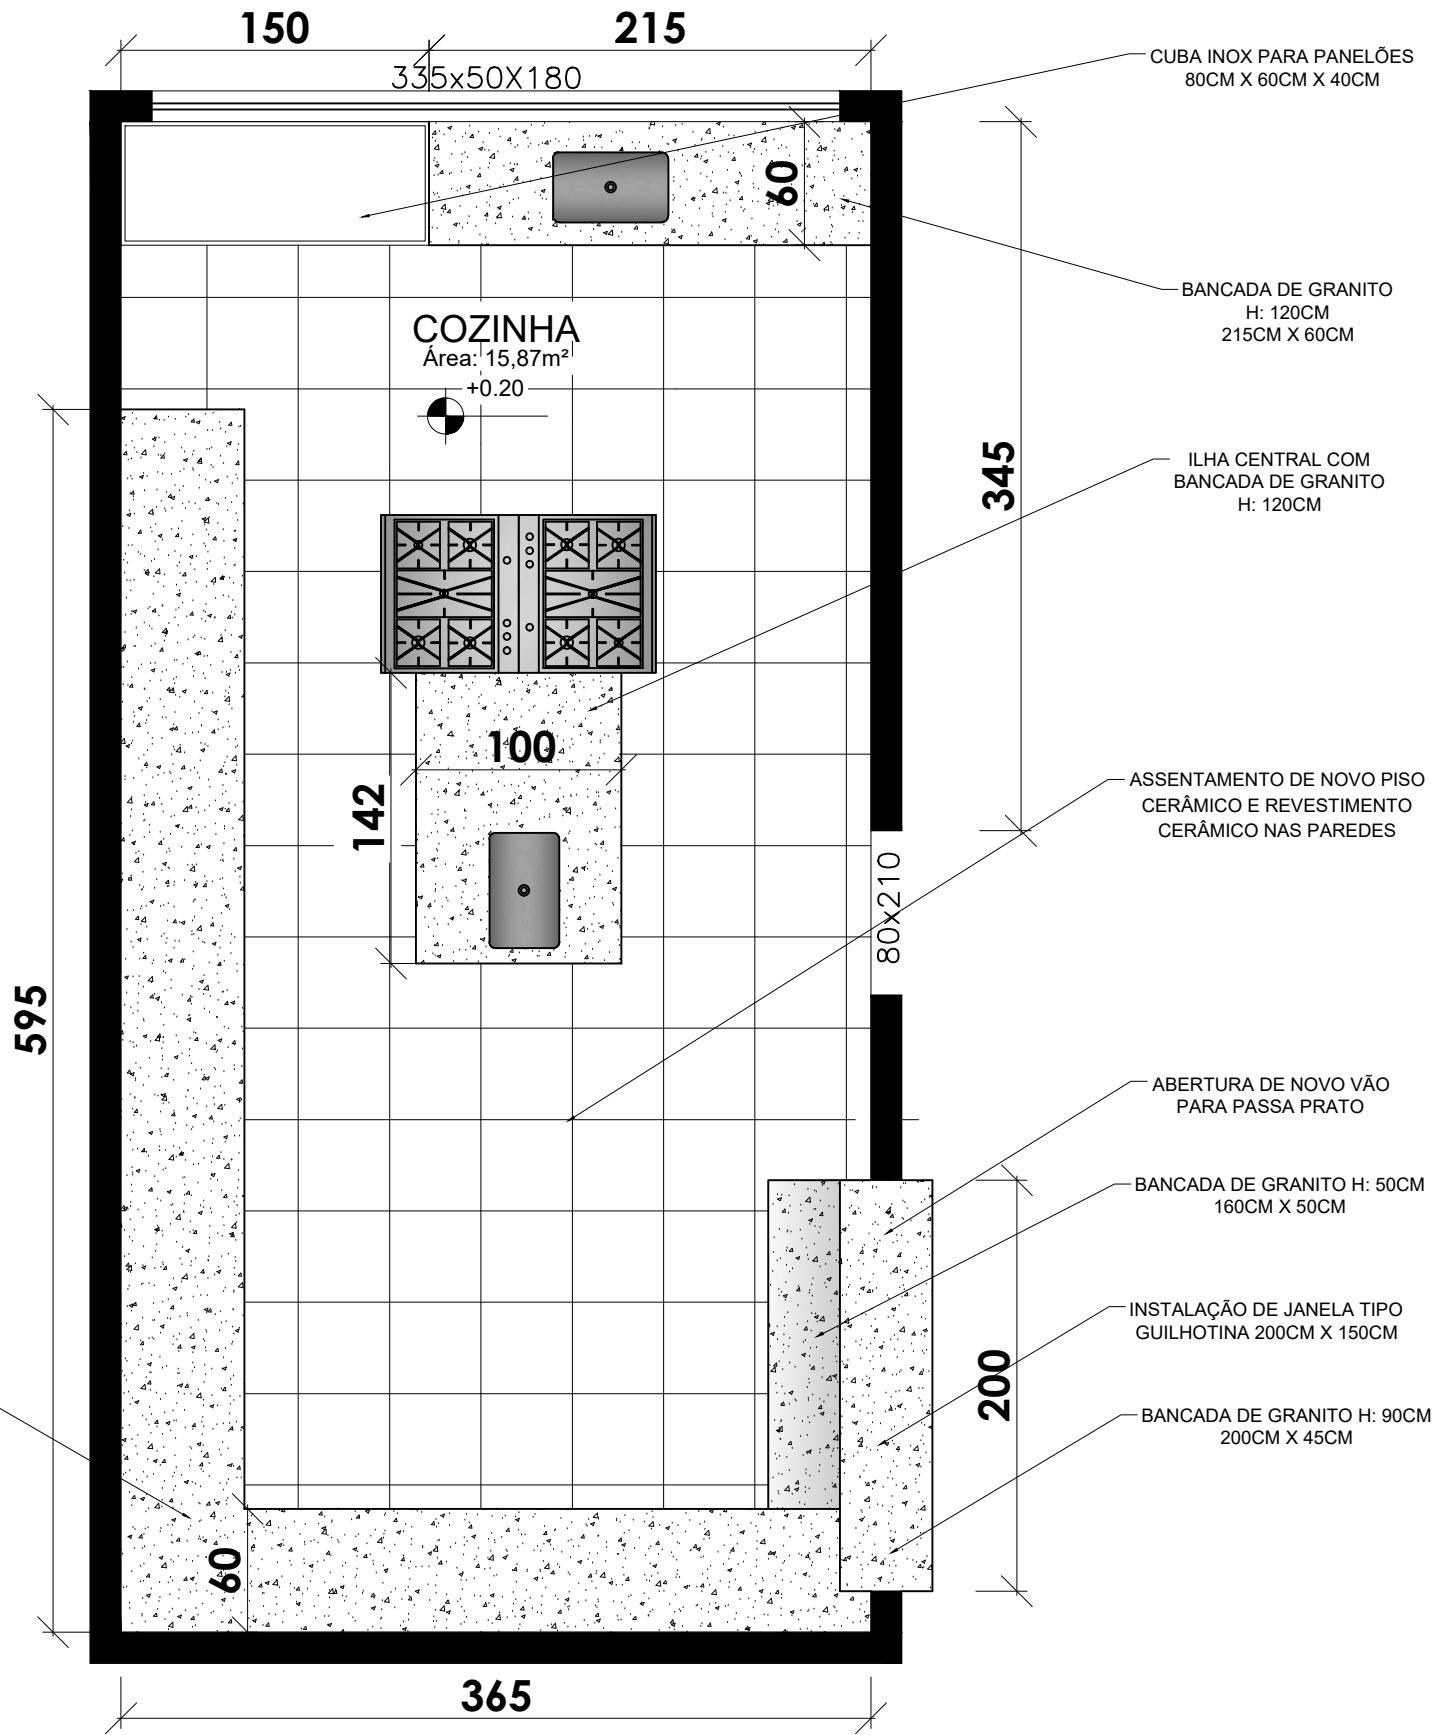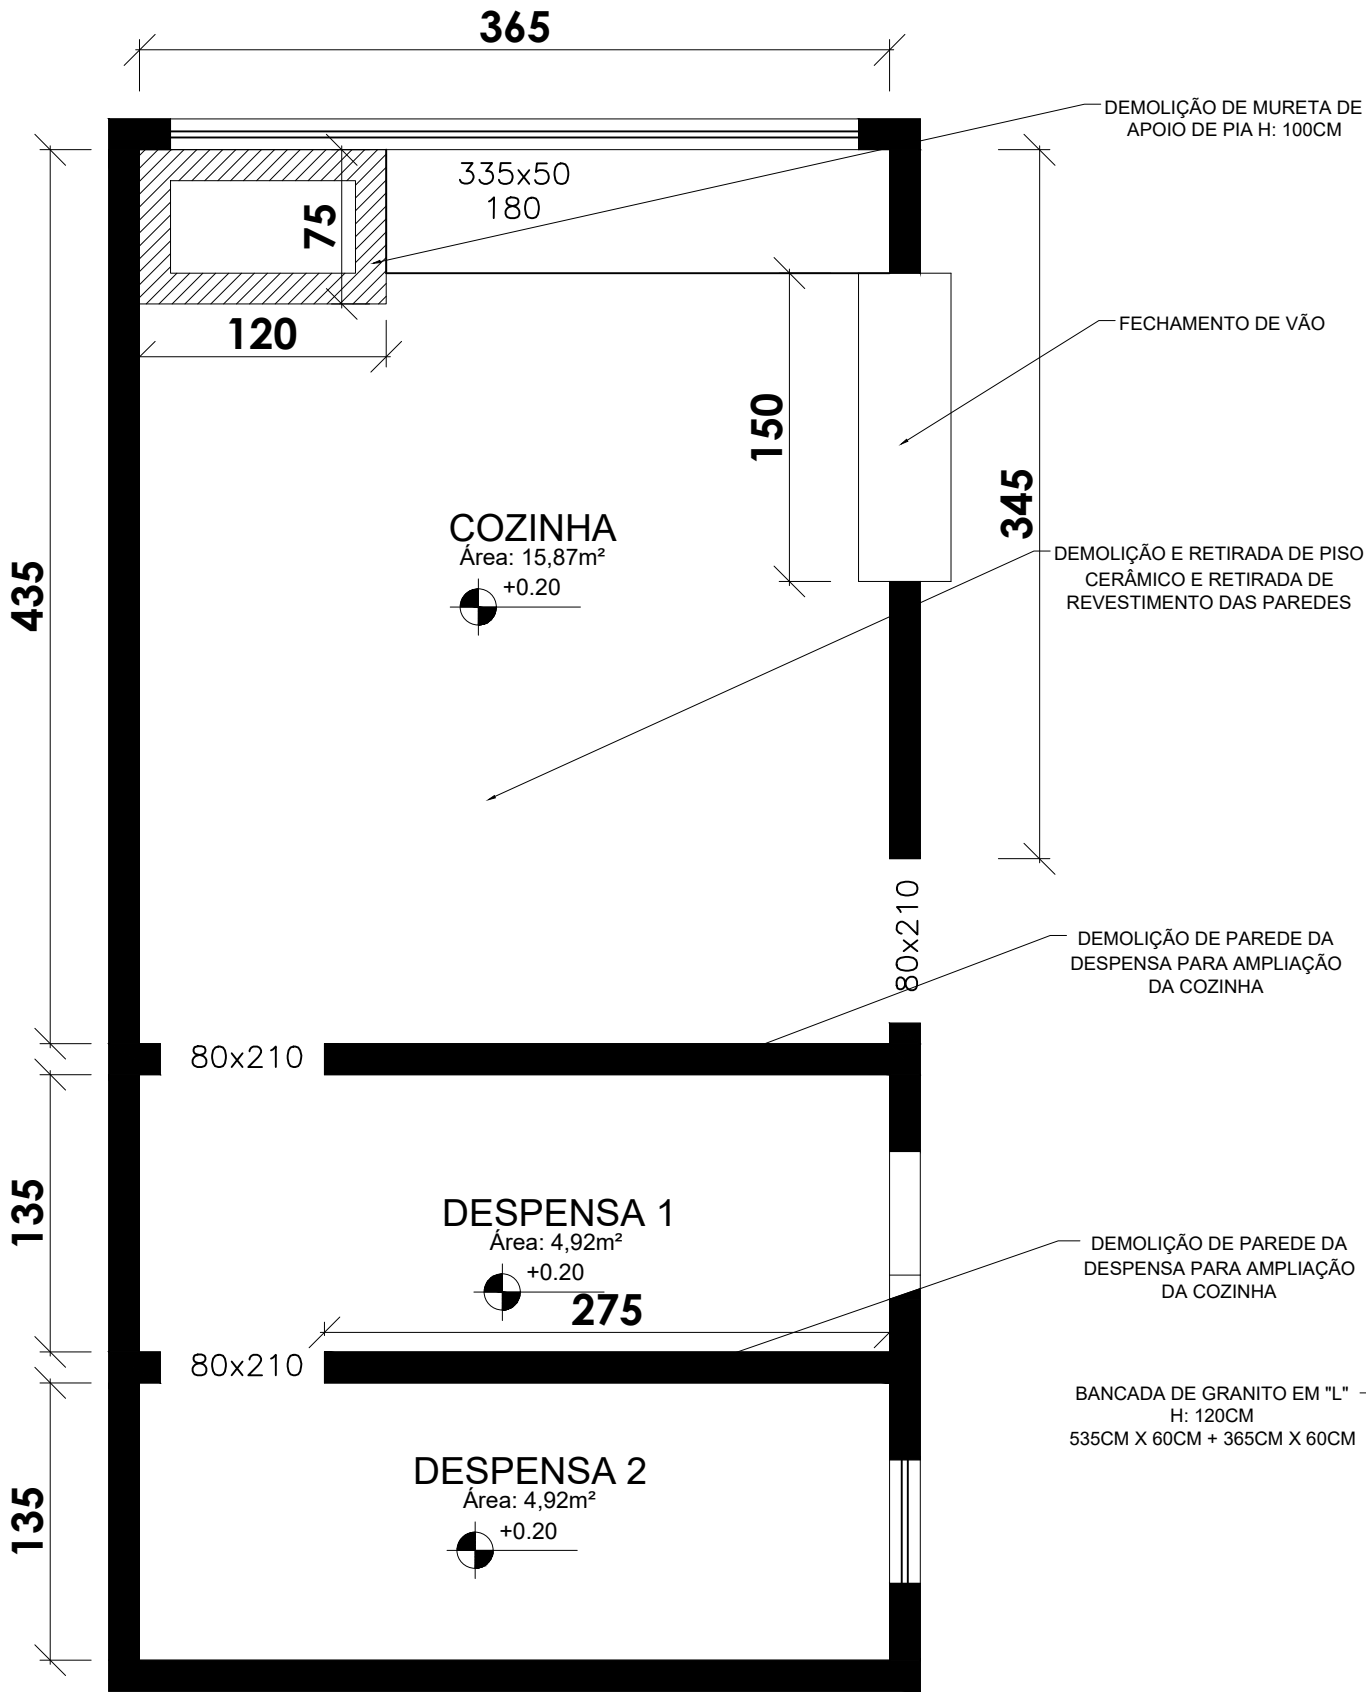

Documento original assinado eletronicamente, conforme MP 2200-2/2001, art. 10, § 2º, por:





EWAGNER SANTOS AZEVEDO
DIRETOR TECNICO DE ENGENHARIA
DENG - SUGOV - PMPINH
assinado em 01/07/2026 15:05:59 -03:00



INFORMAÇÕES DO DOCUMENTO

Documento capturado em 01/07/2026 15:05:59 (HORÁRIO DE BRASÍLIA - UTC-3)
por EWAGNER SANTOS AZEVEDO (DIRETOR TECNICO DE ENGENHARIA - DENG - SUGOV - PMPINH)
Valor Legal: ORIGINAL | Natureza: DOCUMENTO NATO-DIGITAL

A disponibilidade do documento pode ser conferida pelo link: <https://e-docs.es.gov.br/d/2026-1SBS5S>

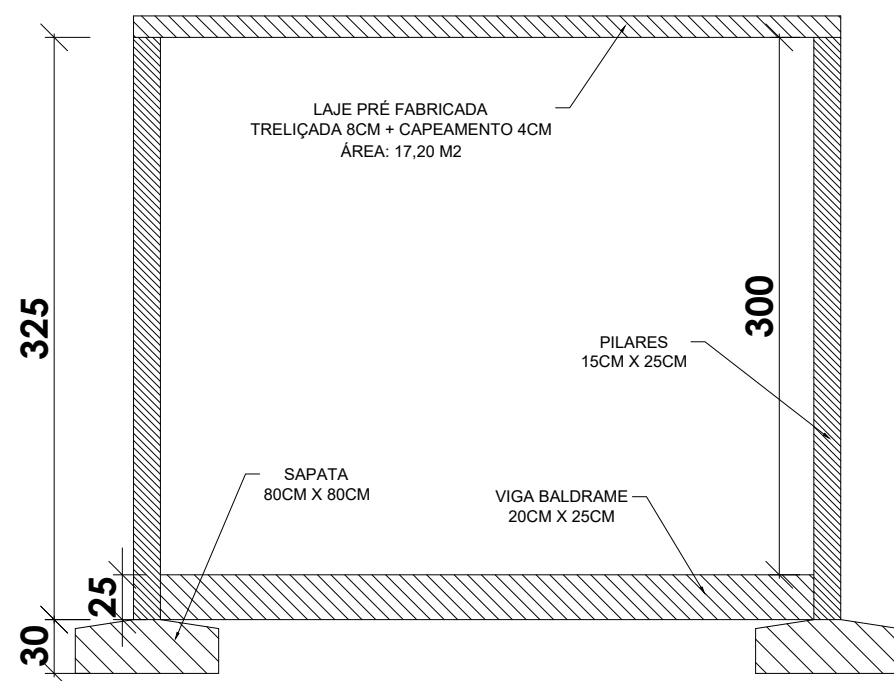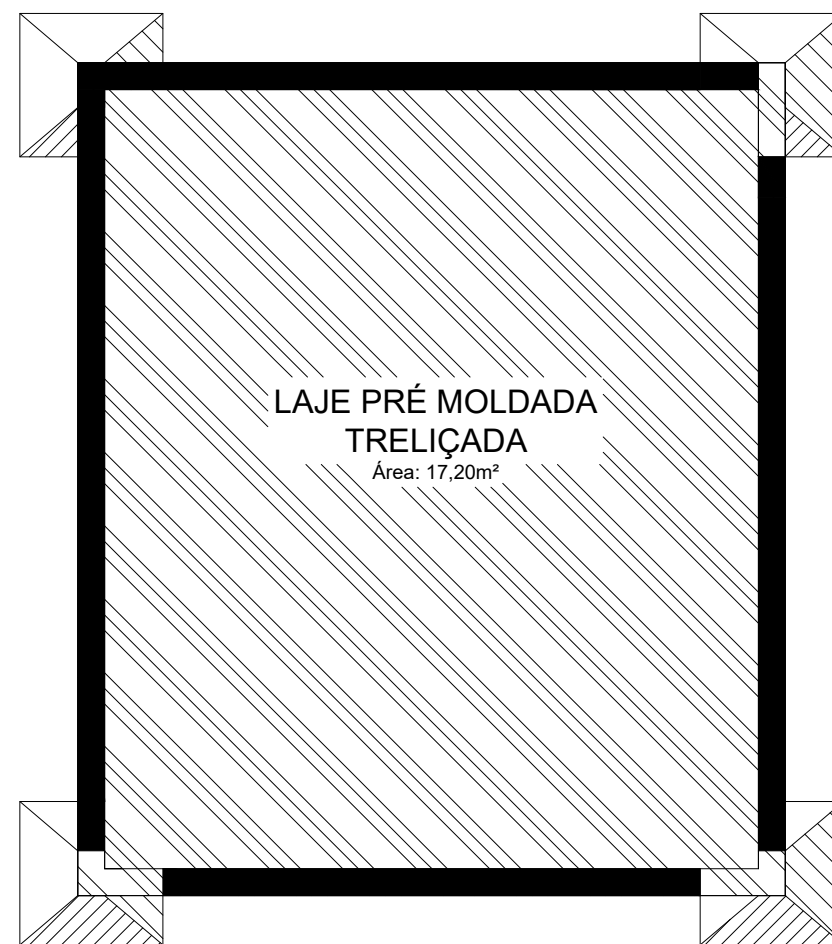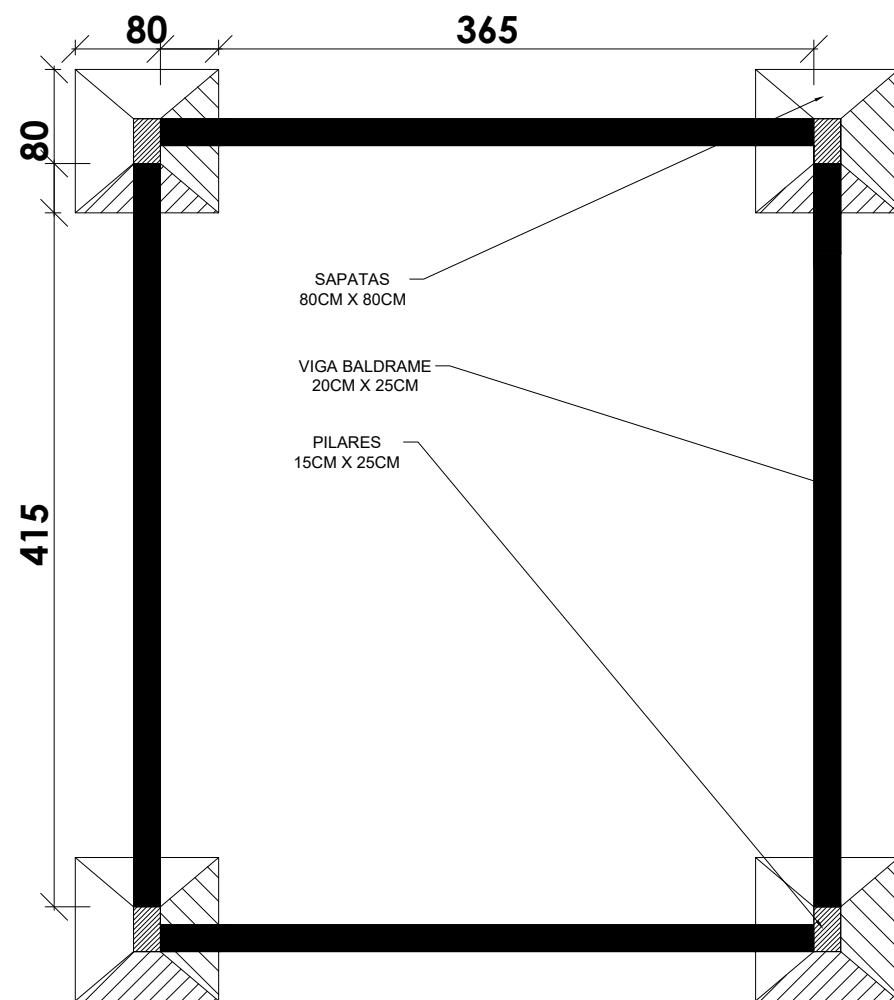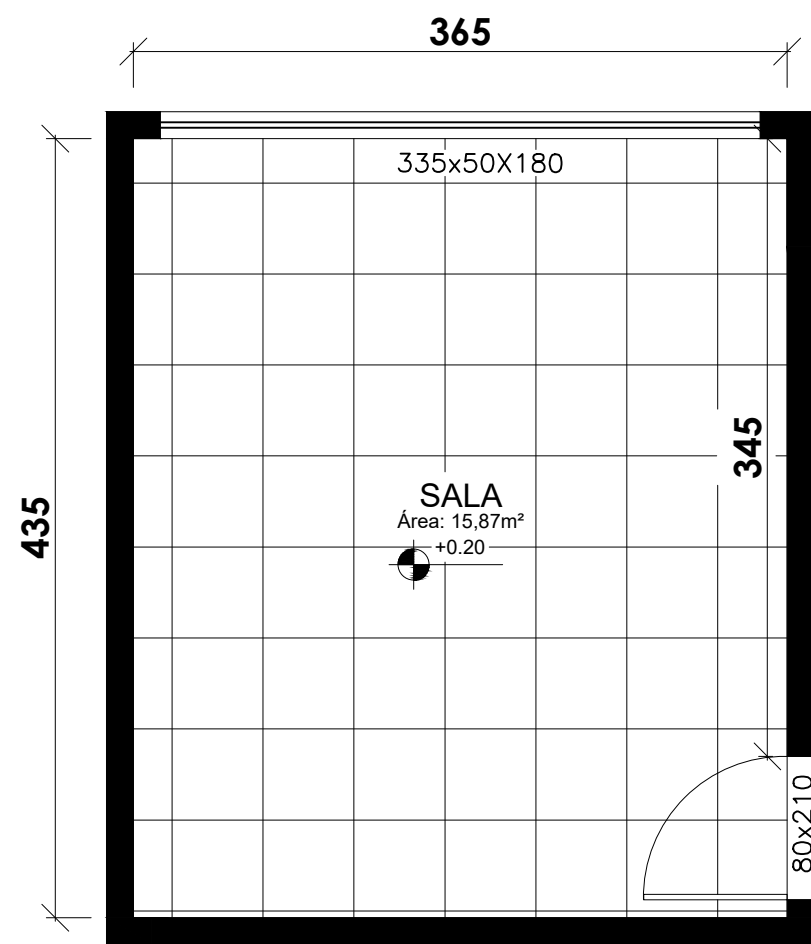

Documento original assinado eletronicamente, conforme MP 2200-2/2001, art. 10, § 2º, por:

EWAGNER SANTOS AZEVEDO
DIRETOR TECNICO DE ENGENHARIA
DENG - SUGOV - PMPINH
assinado em 01/07/2026 15:05:59 -03:00



INFORMAÇÕES DO DOCUMENTO

Documento capturado em 01/07/2026 15:05:59 (HORÁRIO DE BRASÍLIA - UTC-3)
por EWAGNER SANTOS AZEVEDO (DIRETOR TECNICO DE ENGENHARIA - DENG - SUGOV - PMPINH)
Valor Legal: ORIGINAL | Natureza: DOCUMENTO NATO-DIGITAL

A disponibilidade do documento pode ser conferida pelo link: <https://e-docs.es.gov.br/d/2026-VWM866>