


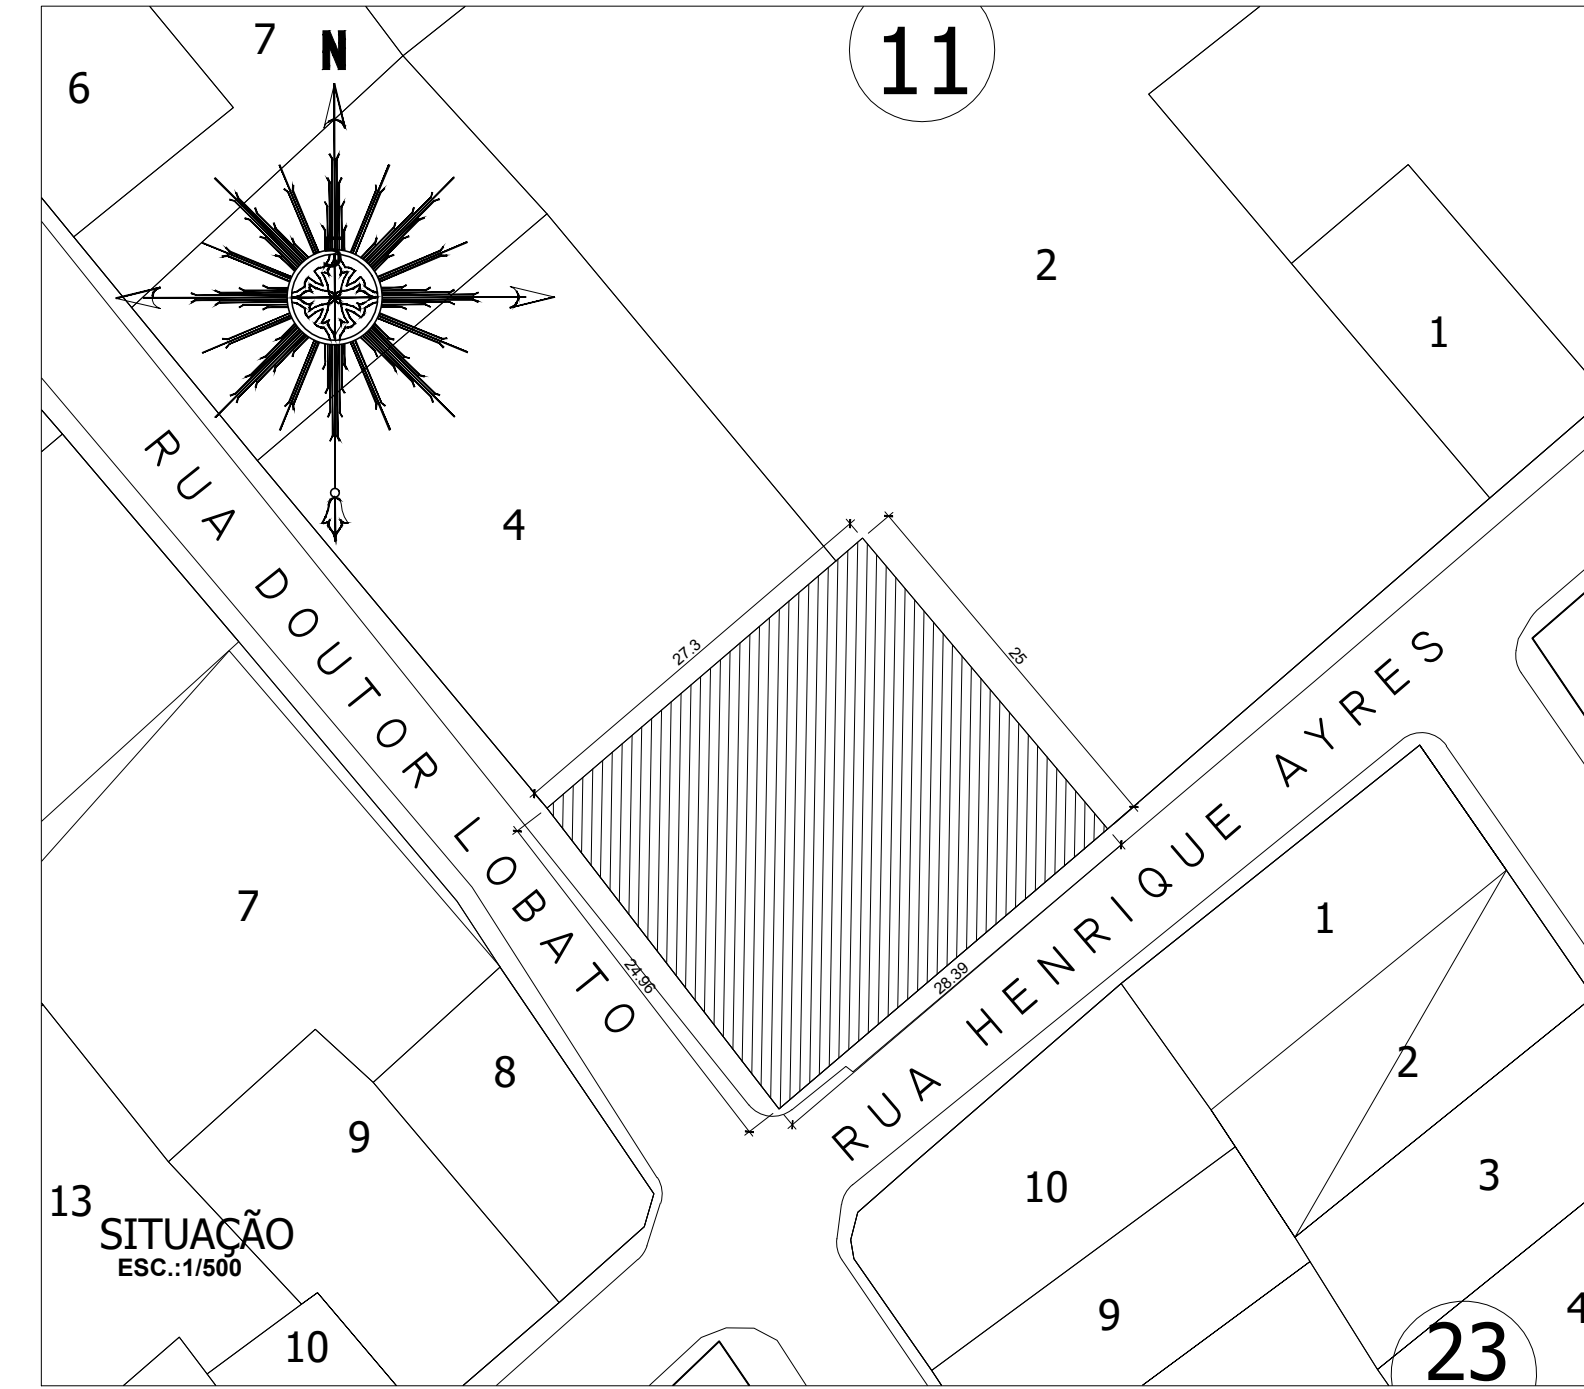

PROJETO ARQUITETÔNICO	
REFORMA ESCOLA CARROSSEL	
PROPRIETÁRIO:	PREFEITURA MUNICIPAL DE PINHEIROS
ESTATÍSTICAS:	INDICAÇÃO FISCAL:
ÁREA DO TERRENO = 728,30m²	RUA HENRIQUE AYRES, BAIRRO CANÁRIO,
ÁREA CONSTRUÍDA = 215,14m²	- PINHEIROS / ES;
C. APROVEITAMENTO = 0,29	
TAXA DE OCUPAÇÃO = 29%	
CONTEÚDO DA PRANCHA:	PROPRIETÁRIO:
PLANTA BAIXA;	PREFEITURA MUNICIPAL DE PINHEIROS
PLANTA DE SITUAÇÃO;	CNPJ: 27.174.085/0001-80
	RESP. TÉCNICO
ESCALA:	BRUNO FÁVARO
INDICADA NO PROJETO	ARQUITETO URBANISTA CAU-ES A243759-7
AUTOR DO PROJETO:	
BRUNO FÁVARO	



Documento original assinado eletronicamente, conforme MP 2200-2/2001, art. 10, § 2º, por:

EWAGNER SANTOS AZEVEDO
DIRETOR TECNICO DE ENGENHARIA
DENG - SUGOV - PMPINH
assinado em 01/07/2026 15:00:55 -03:00



INFORMAÇÕES DO DOCUMENTO

Documento capturado em 01/07/2026 15:00:55 (HORÁRIO DE BRASÍLIA - UTC-3)
por EWAGNER SANTOS AZEVEDO (DIRETOR TECNICO DE ENGENHARIA - DENG - SUGOV - PMPINH)
Valor Legal: ORIGINAL | Natureza: DOCUMENTO NATO-DIGITAL

A disponibilidade do documento pode ser conferida pelo link: <https://e-docs.es.gov.br/d/2026-P0VJZ7>